

Auszug aus dem Kartenwerk

Maßstab 1:3000 Datum 05.02.2021


Amt Dänischer Wohld
Der Amtsdirektor
Karl-Kolbe-Platz 1



Kartenausdruck

Ortsteil Großkönigsförde

24214 Gettorf

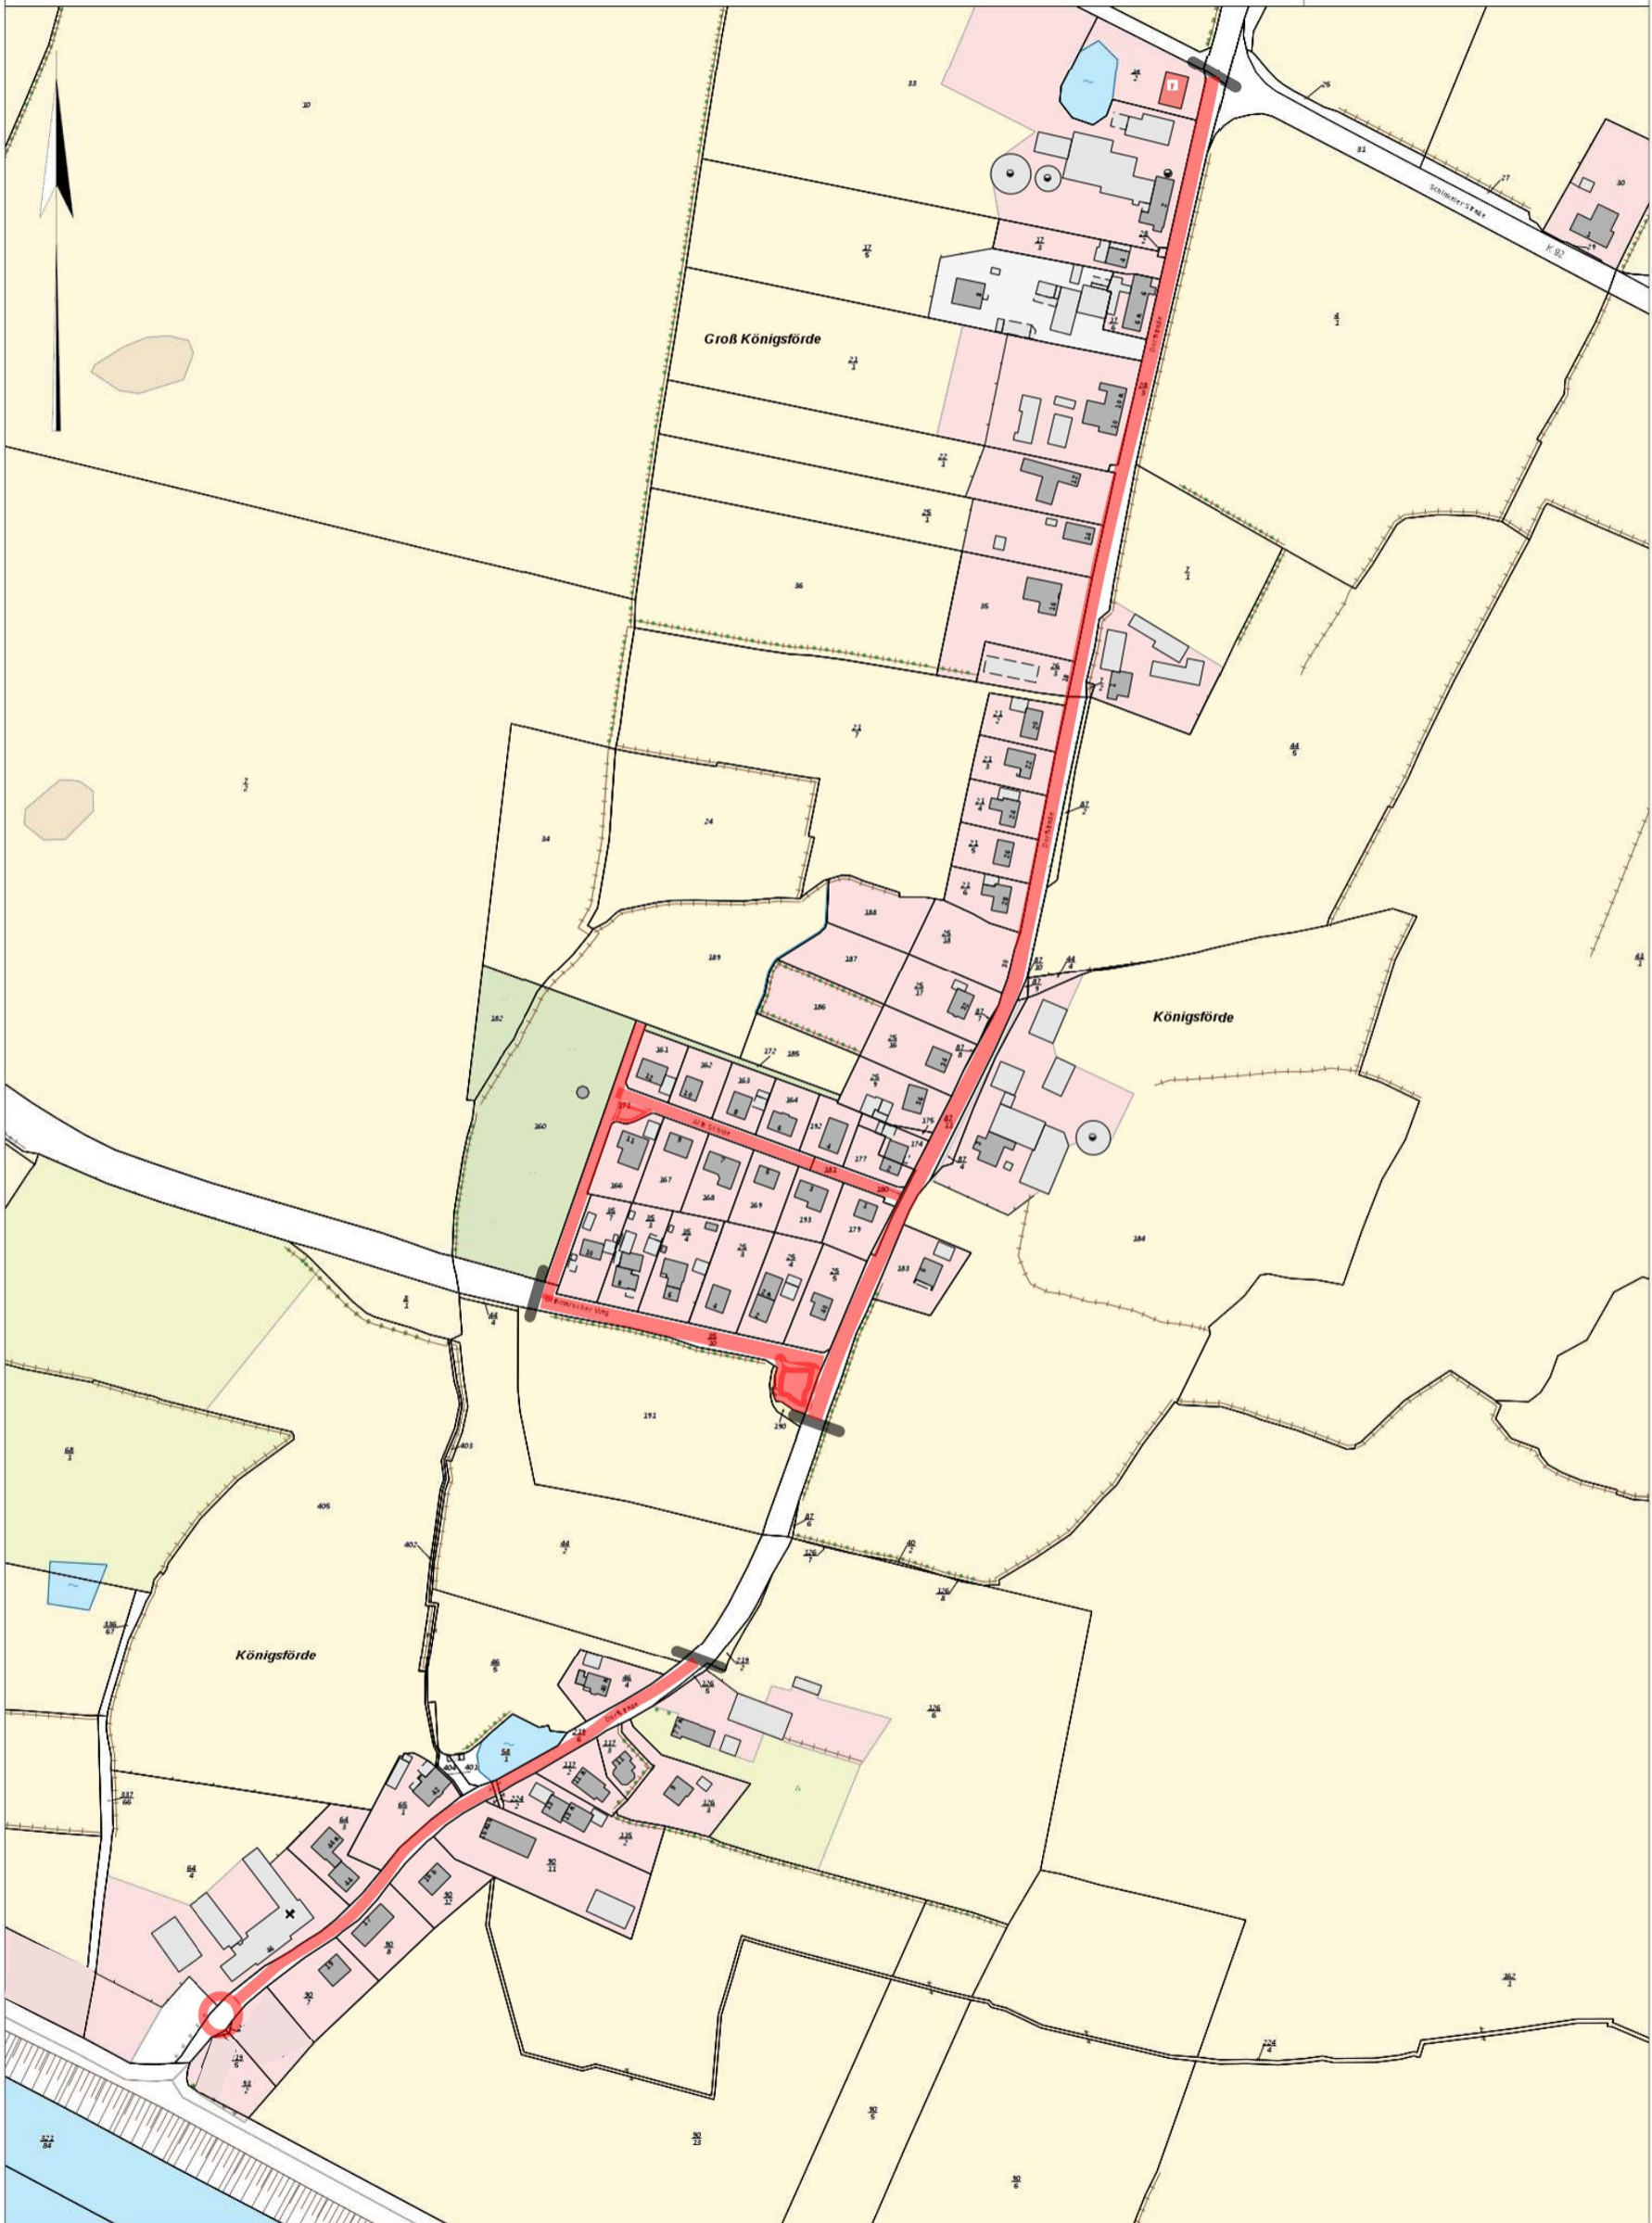

Dieser Auszug ist maschinell erstellt und wird nicht unterschrieben. Auszüge aus der Liegenschaftskarte sind gesetzlich geschützt. Die Vervielfältigung ist nur für eigene, nichtgewerbliche Zwecke gestattet. Der Grundriss ist aus einer Karte kleineren Maßstabs erstellt worden. Die Genauigkeit entspricht nur der geometrischen Qualität der ursprünglichen Karte. Datengrundlage ALKIS, Herausgeber: Landesamt für Vermessung und Geoinformation Schleswig-Holstein.