


Am Sportplatz

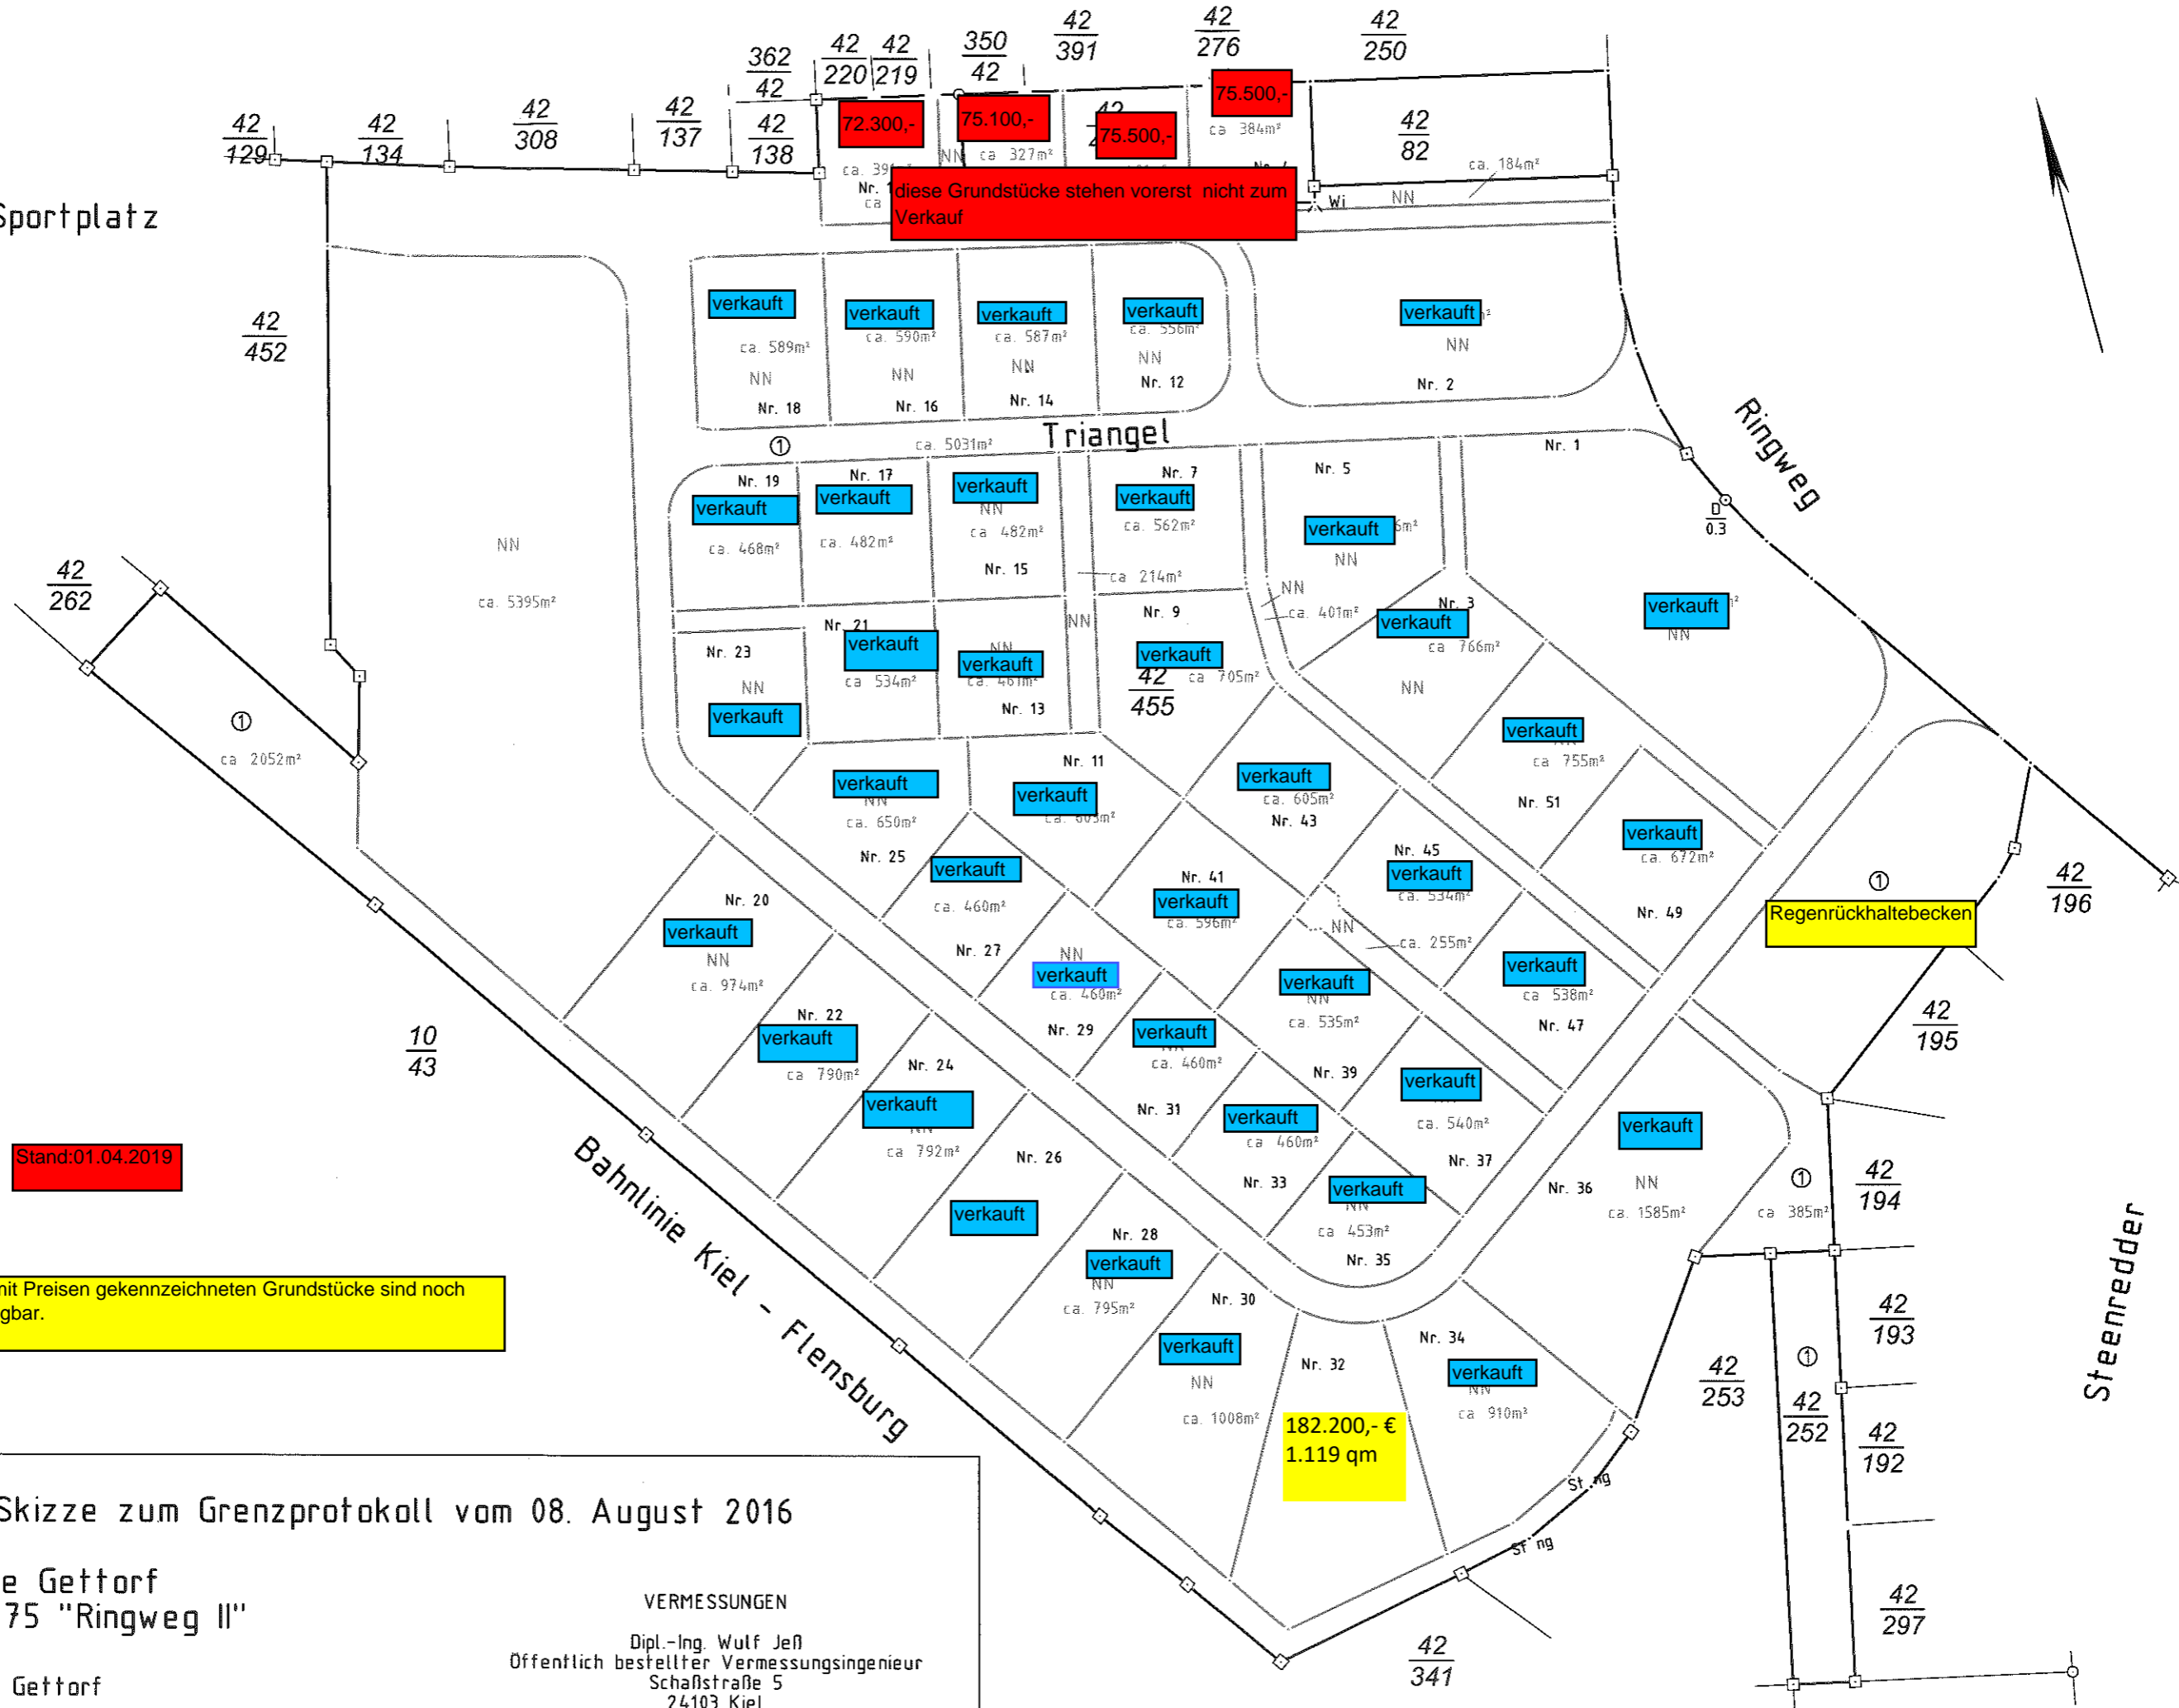

diese Grundstücke stehen vorerst nicht zum Verkauf

Stand:01.04.2019

Die mit Preisen gekennzeichneten Grundstücke sind noch verfügbar.

Skizze zum Grenzprotokoll vom 08. August 2016

Gemeinde Gettorf
B-Plan 75 "Ringweg II"

Gemarkung Gettorf
Flur 6
ohne Maßstab

VERMESSUNGEN
Dipl.-Ing. Wulf Jess
Öffentlich bestellter Vermessungsingenieur
Schaßstraße 5
24103 Kiel
Tel. 0431/62425 - Fax 0431/62889
e-mail Buero@Vermessung-Jess-Kiel.de

(22229)