


Lageplan mit Abstandsf lächen zur 8. Änderung des Flächennutzungsplans der Gemeinde Neudorf-Bornstein

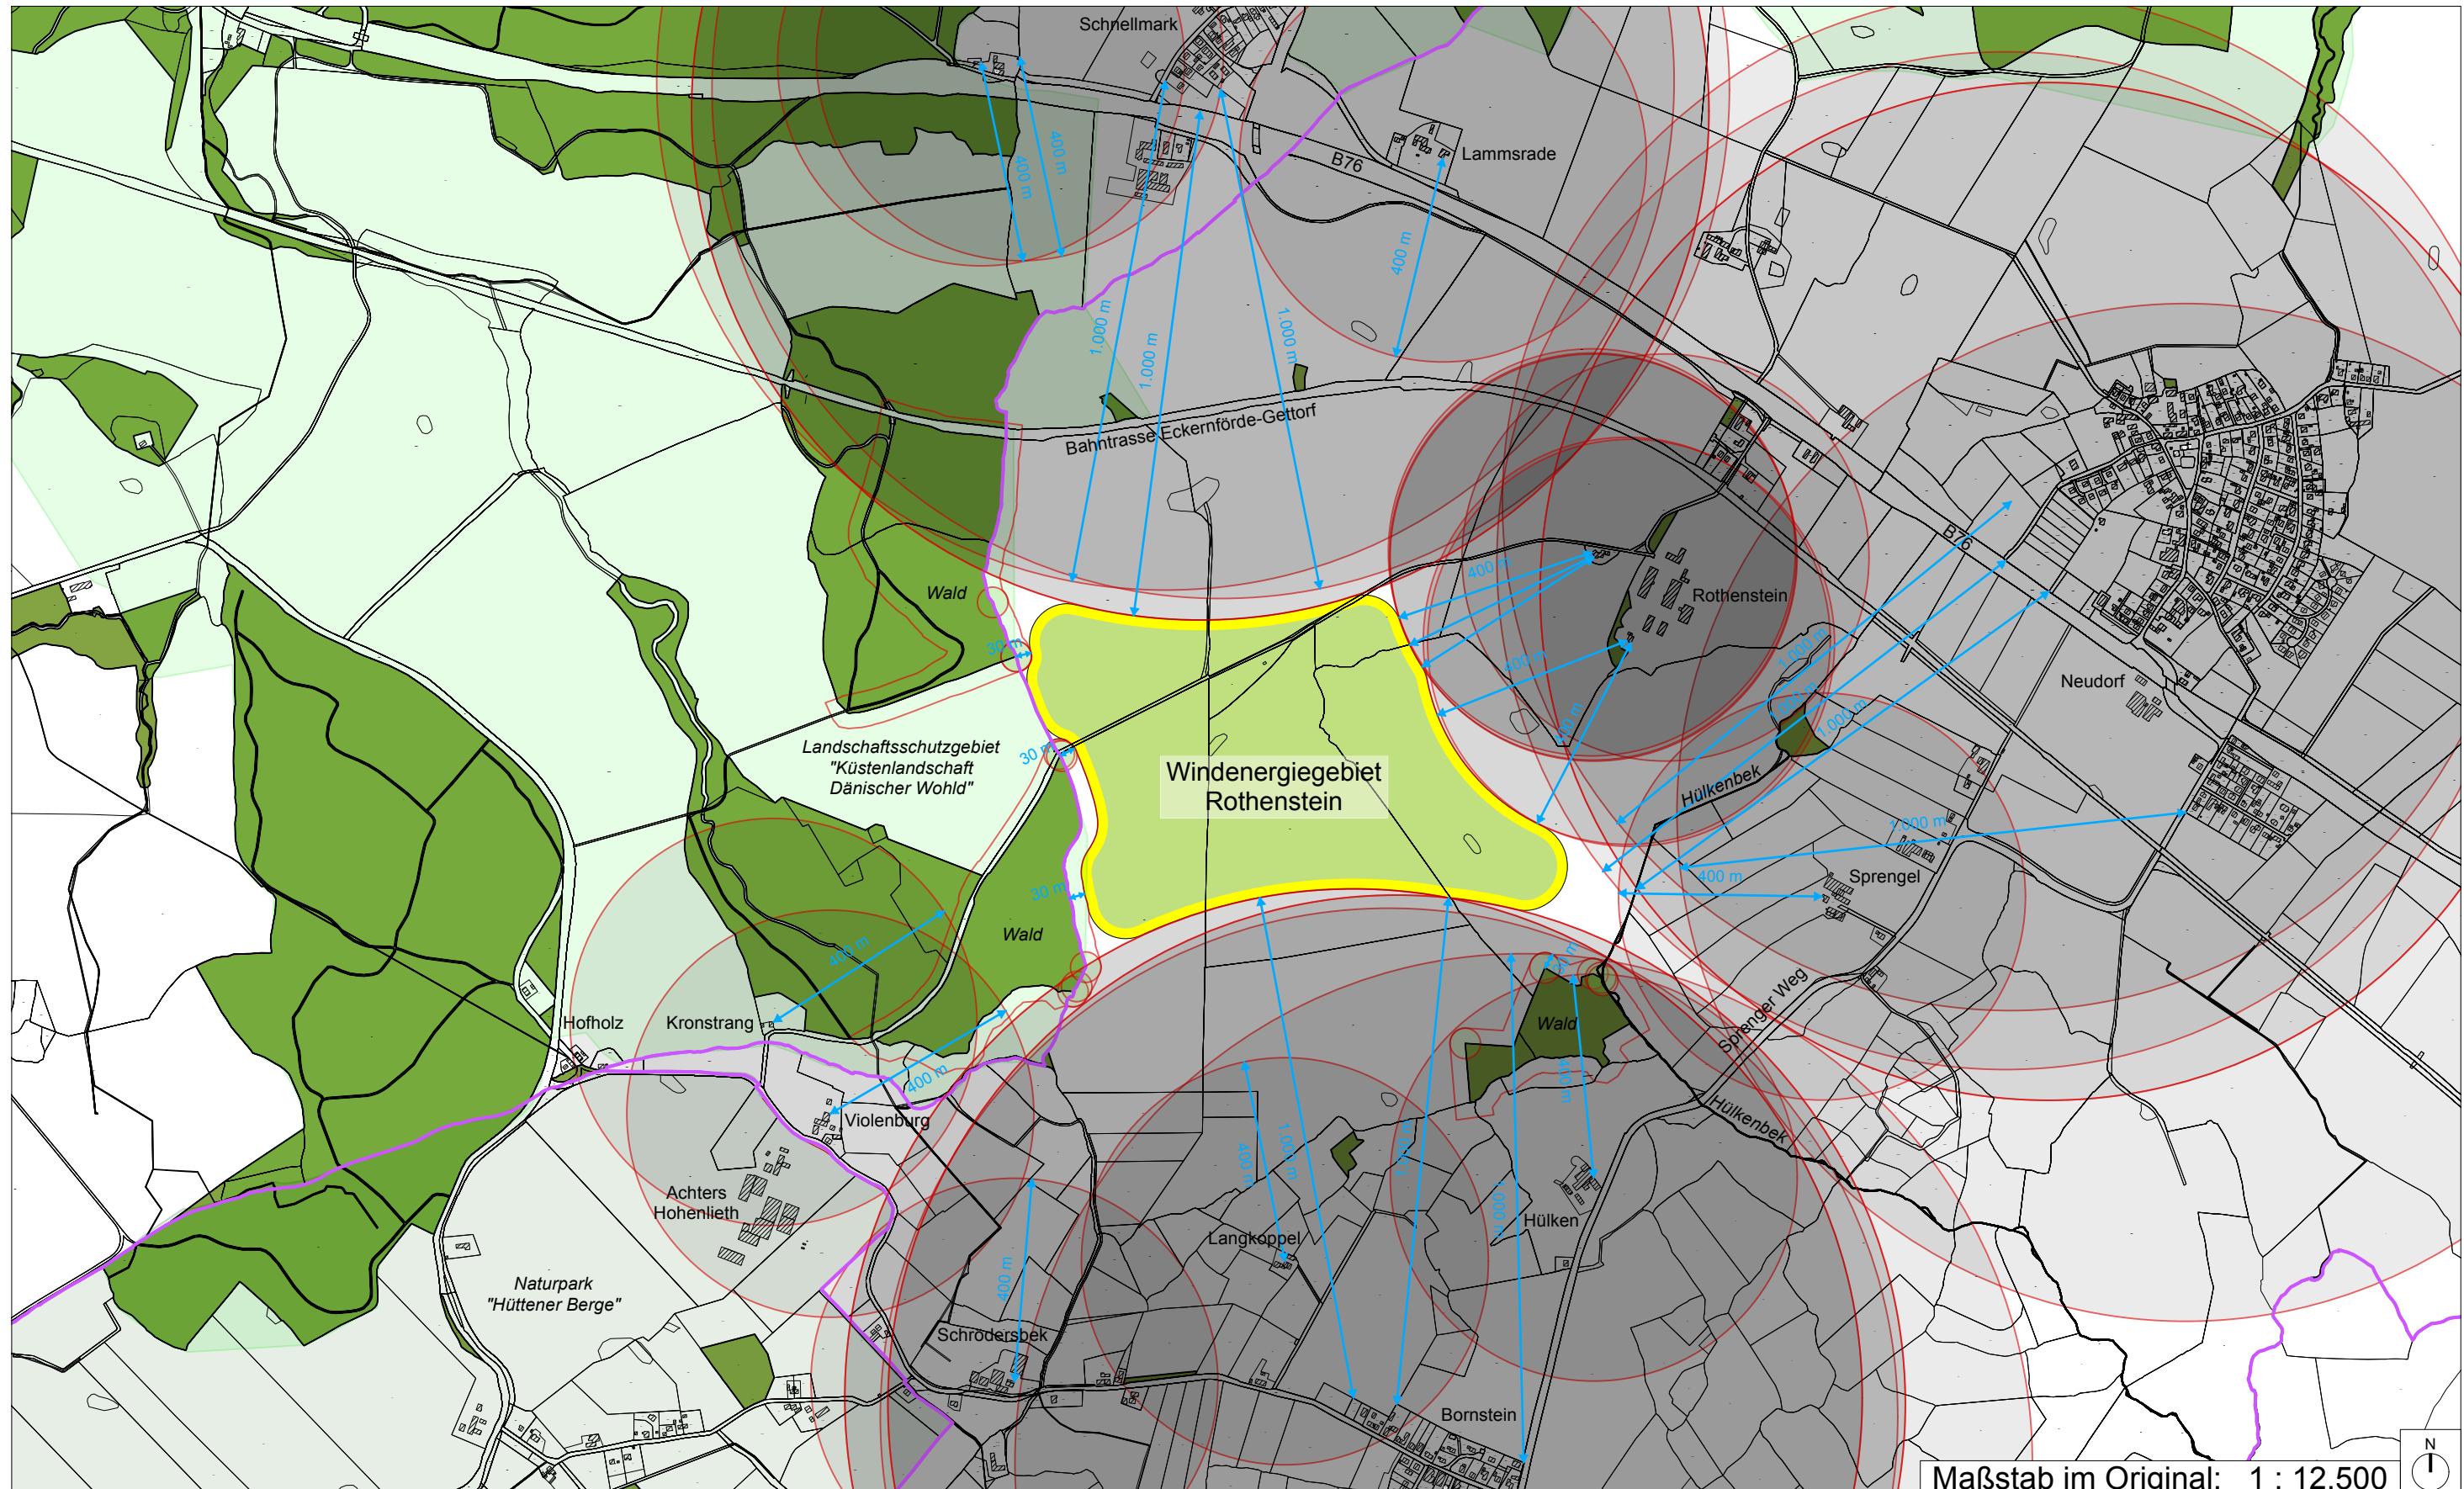

Maßstab im Original: 1 : 12.500



Stand: 25.11.2025