


Gemeinde Osdorf  
Kreis Rendsburg-Eckernförde


# Außenbereichssatzung OT Austerlitz der Gemeinde Osdorf

Geltungsbereich (im Außenbereich gem. §35 BauGB)


- Entwurf Januar 2026 -

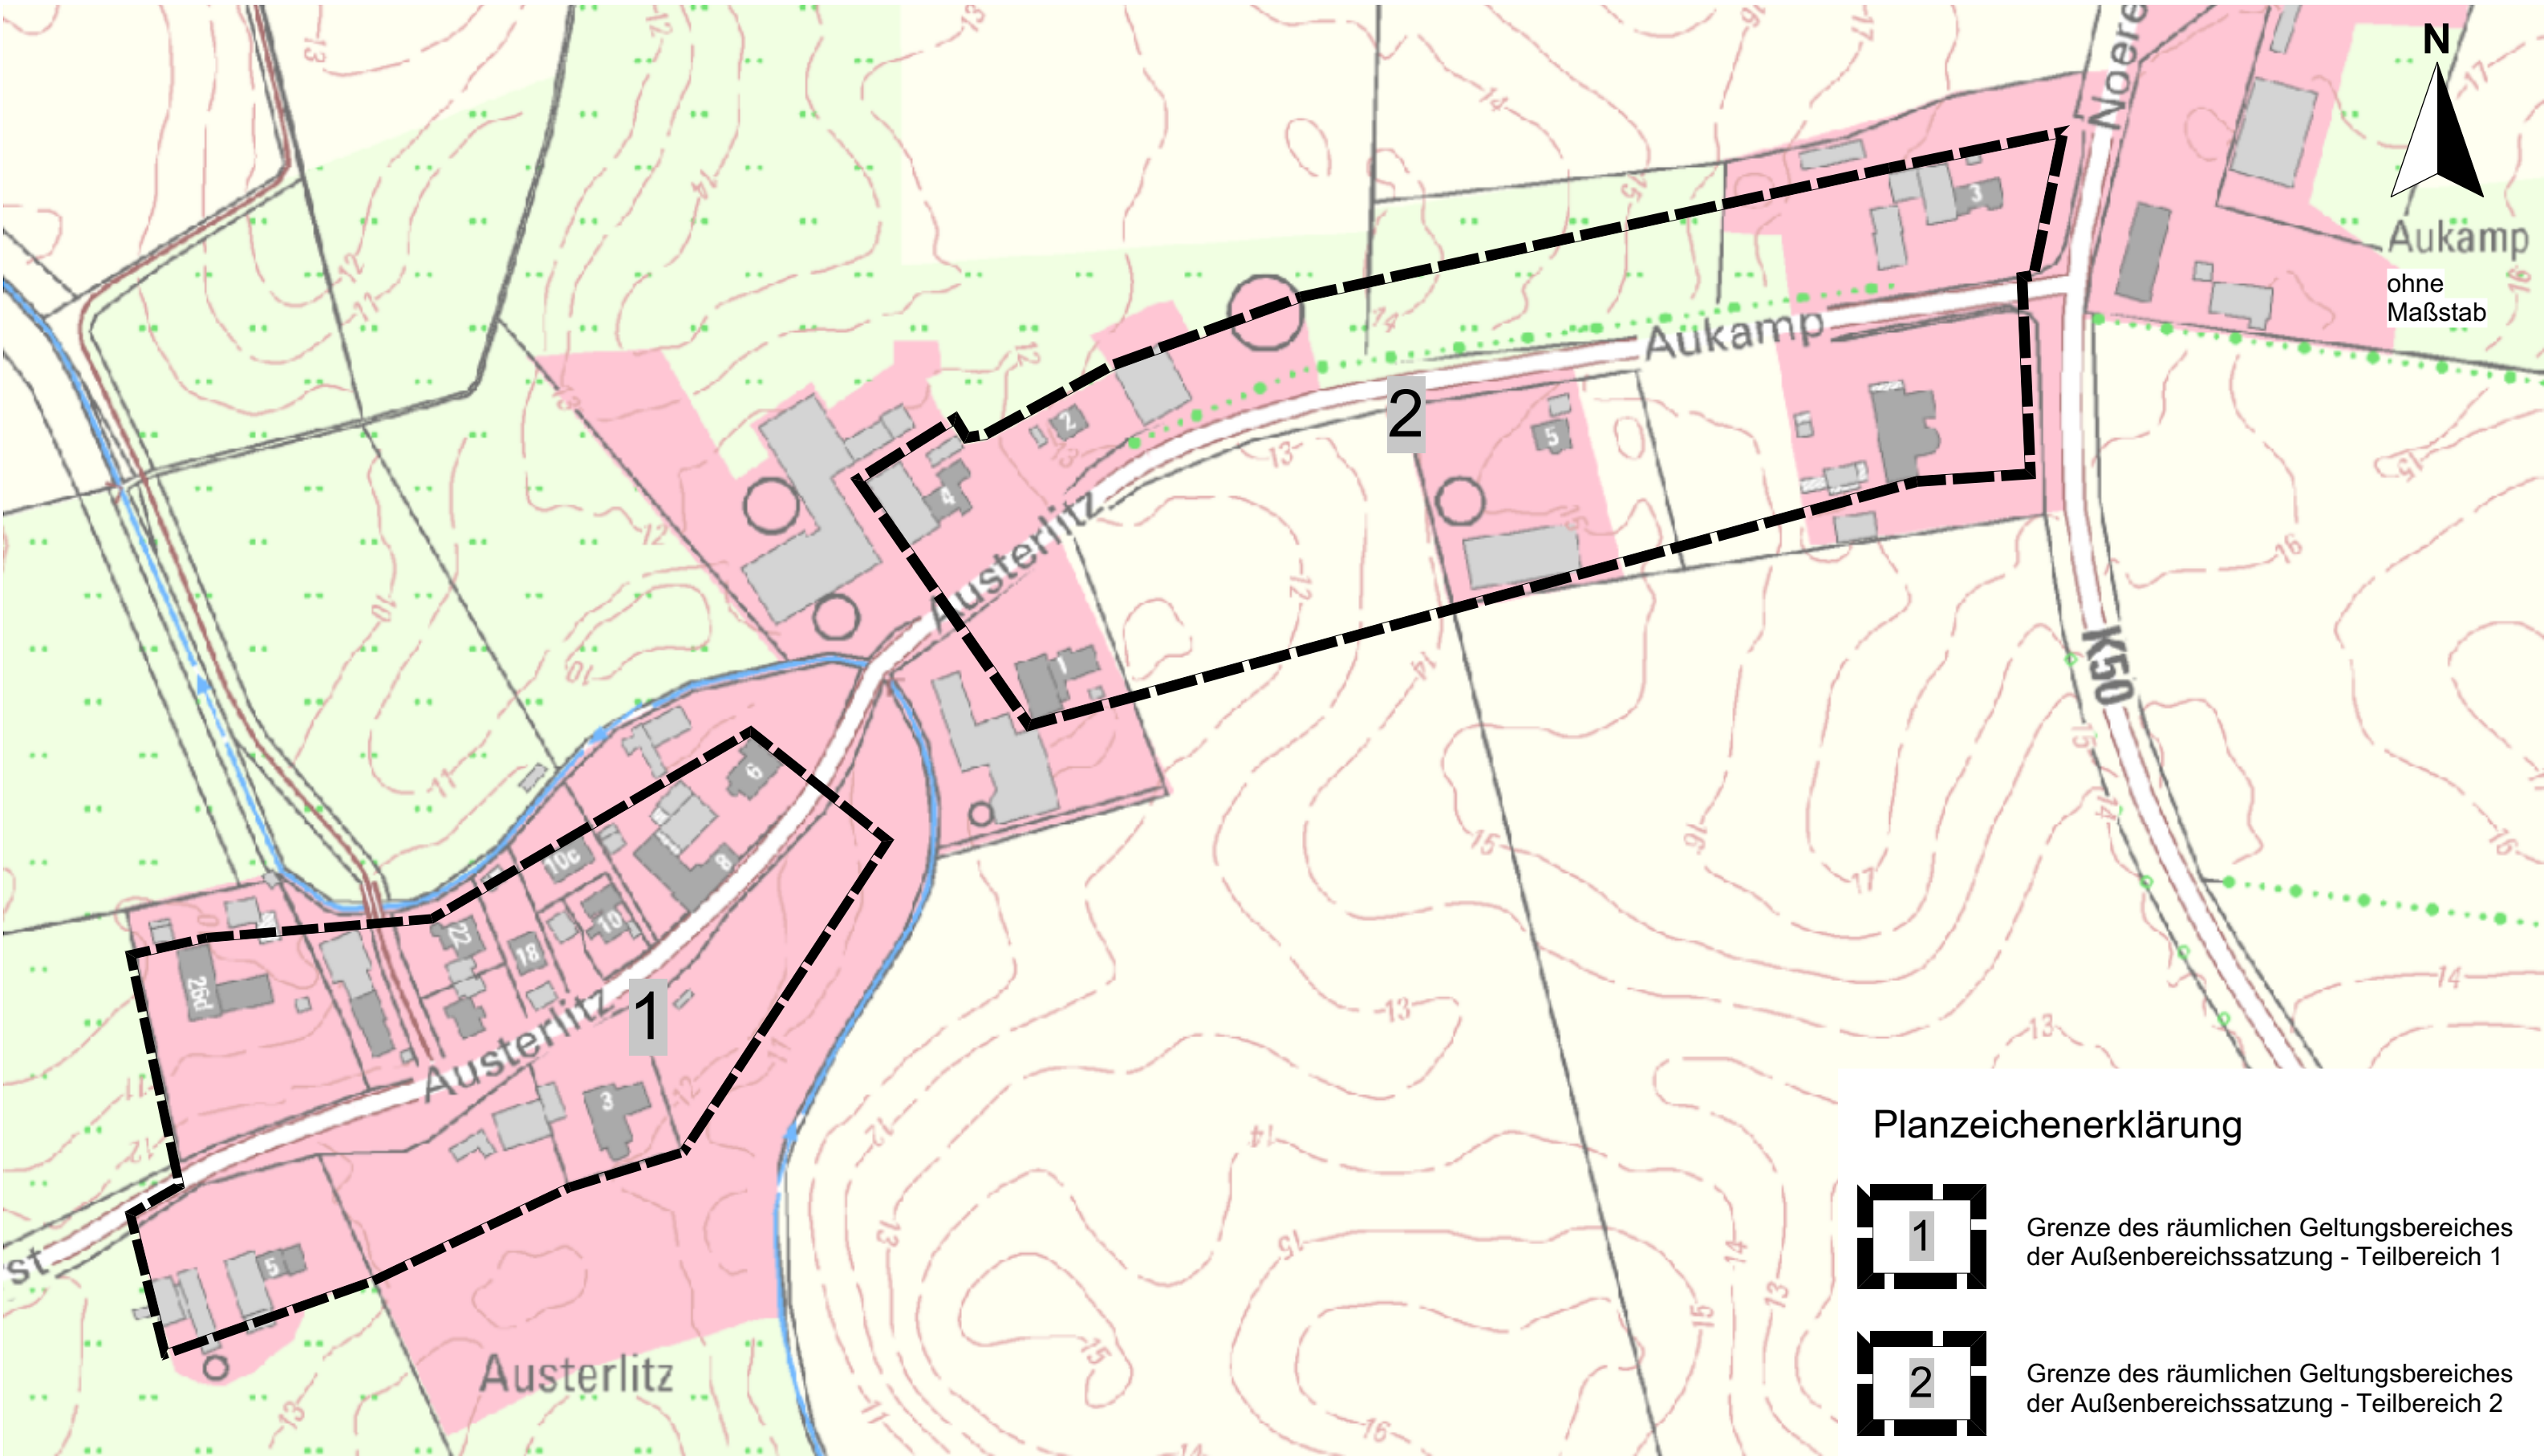

### Planzeichenerklärung

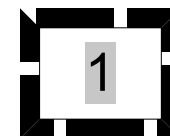

Grenze des räumlichen Geltungsbereiches der Außenbereichssatzung - Teilbereich 1

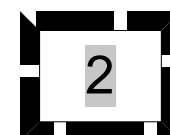

Grenze des räumlichen Geltungsbereiches der Außenbereichssatzung - Teilbereich 2