


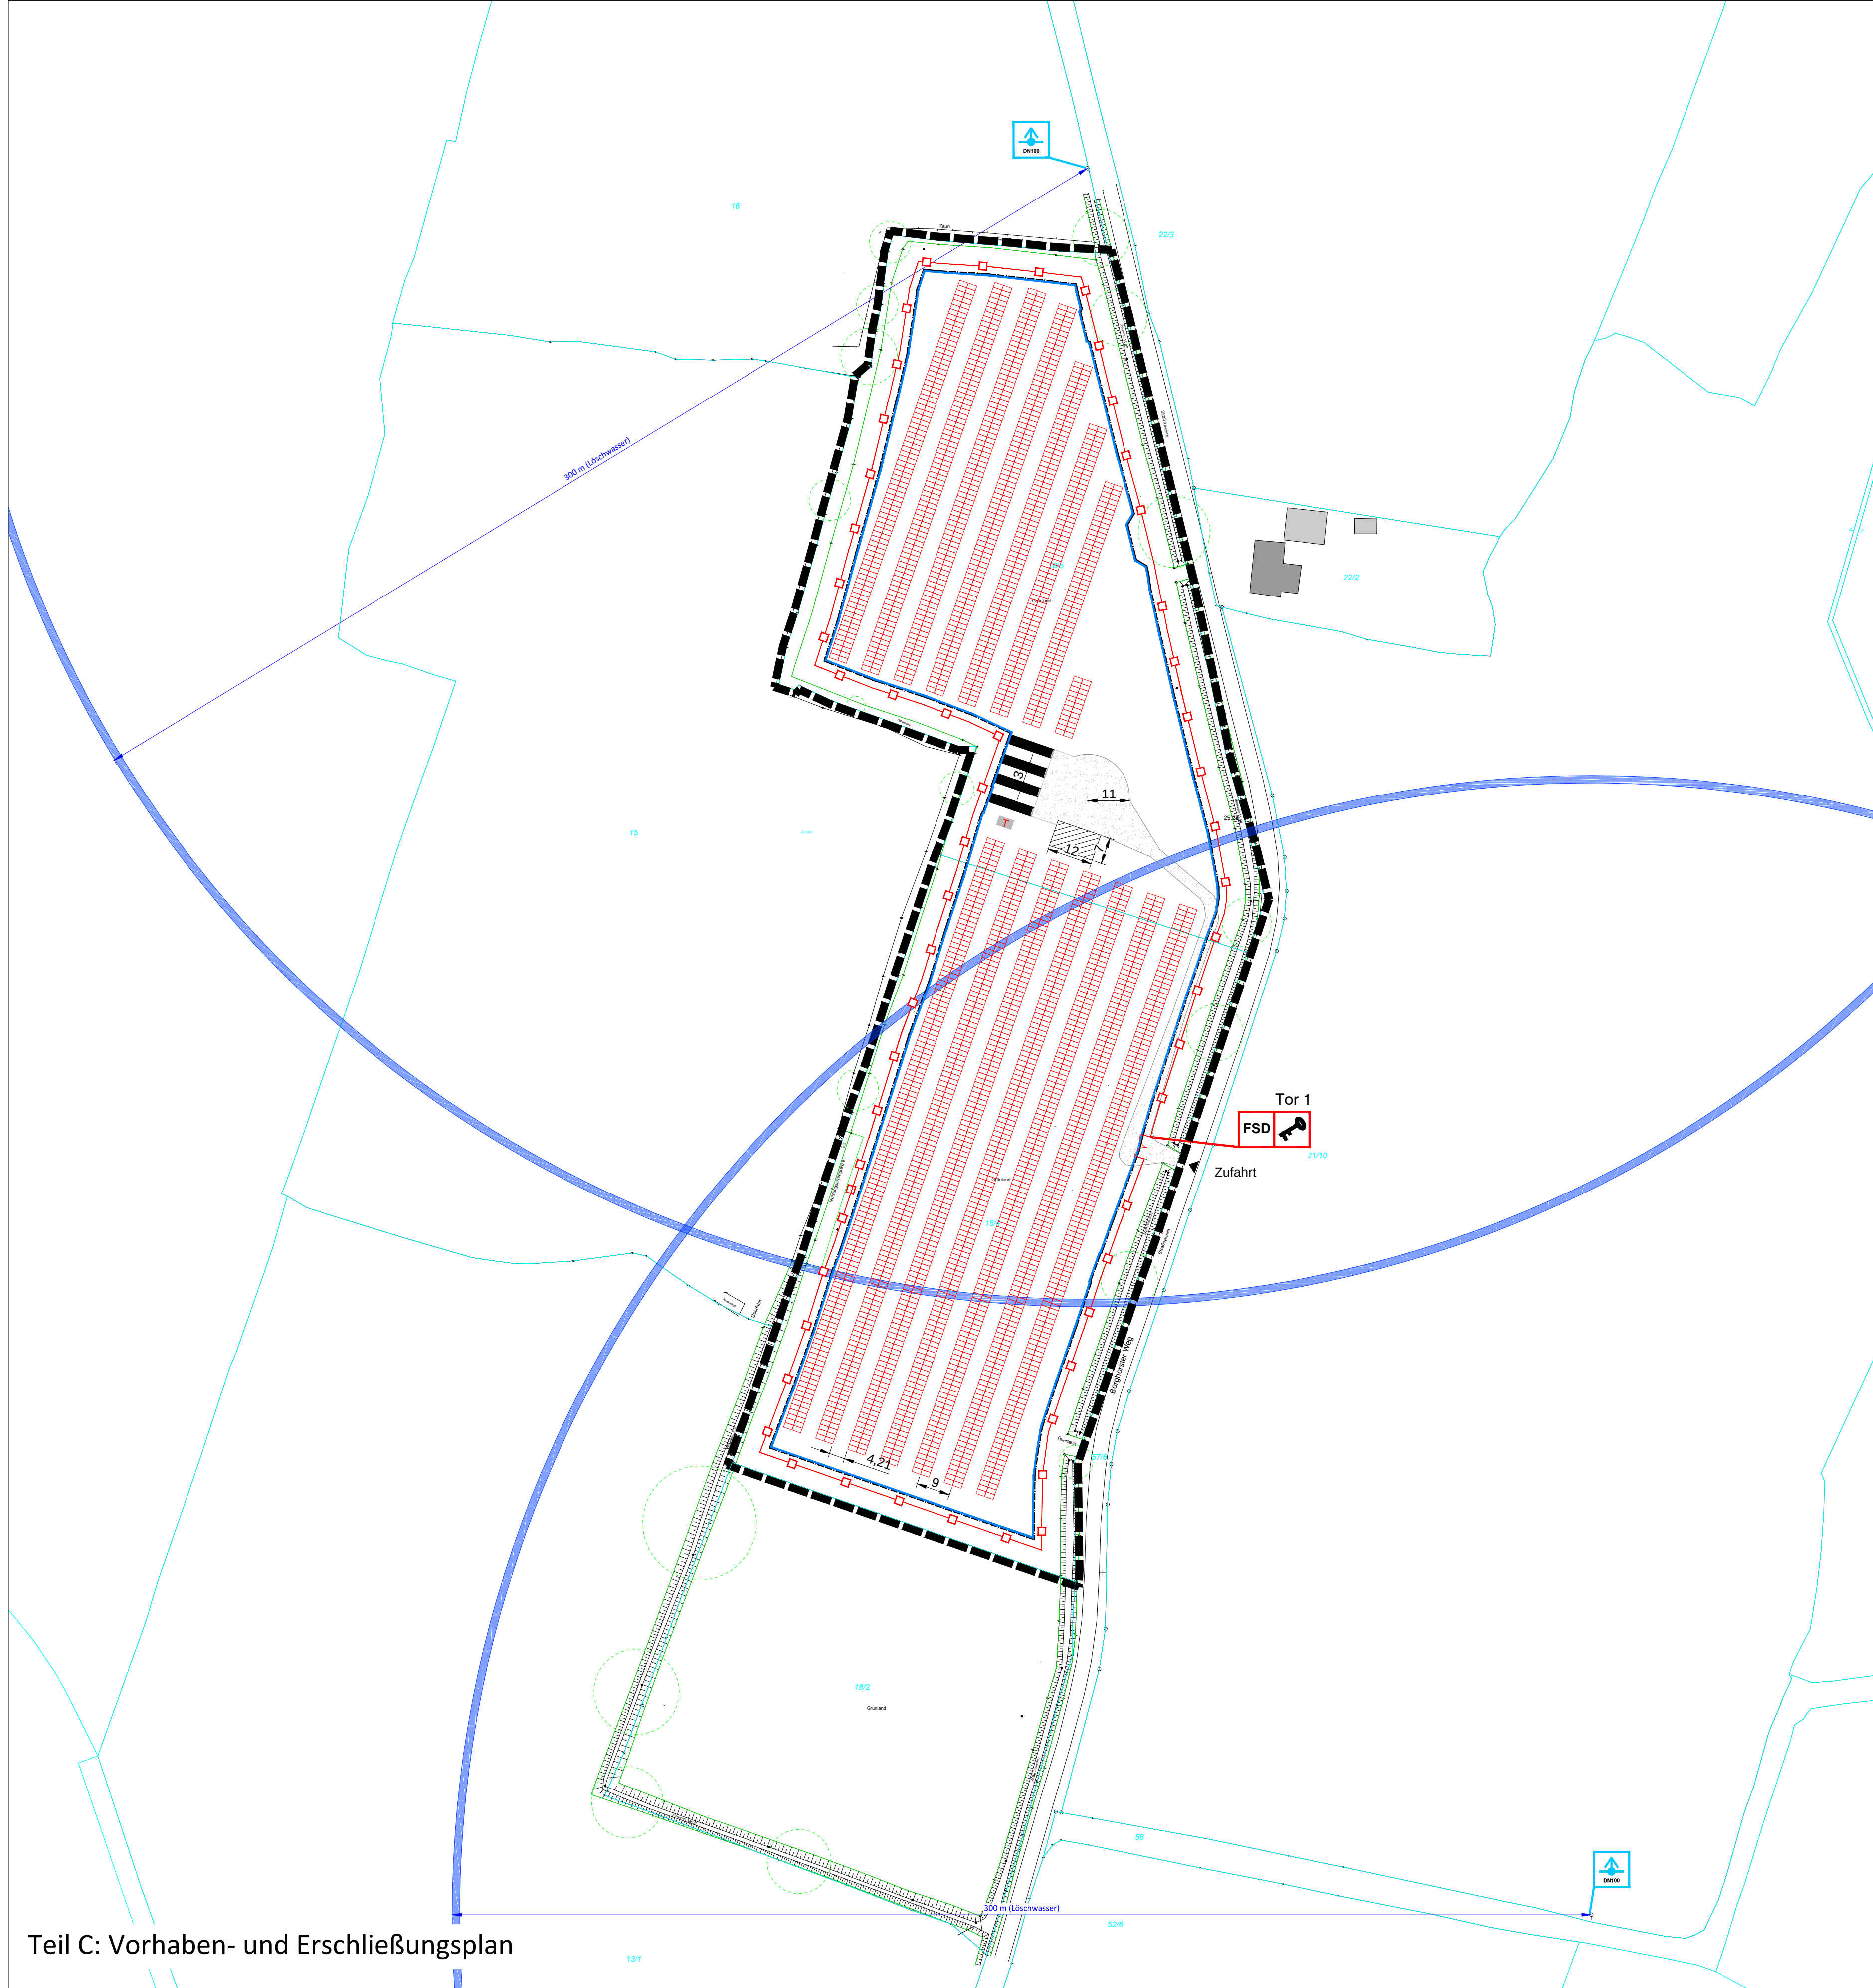


Teil C: Vorhaben- und Erschließungsplan


Ansichten / Schnitte - Komponenten

(nicht maßstäblich)


Gestellsystem

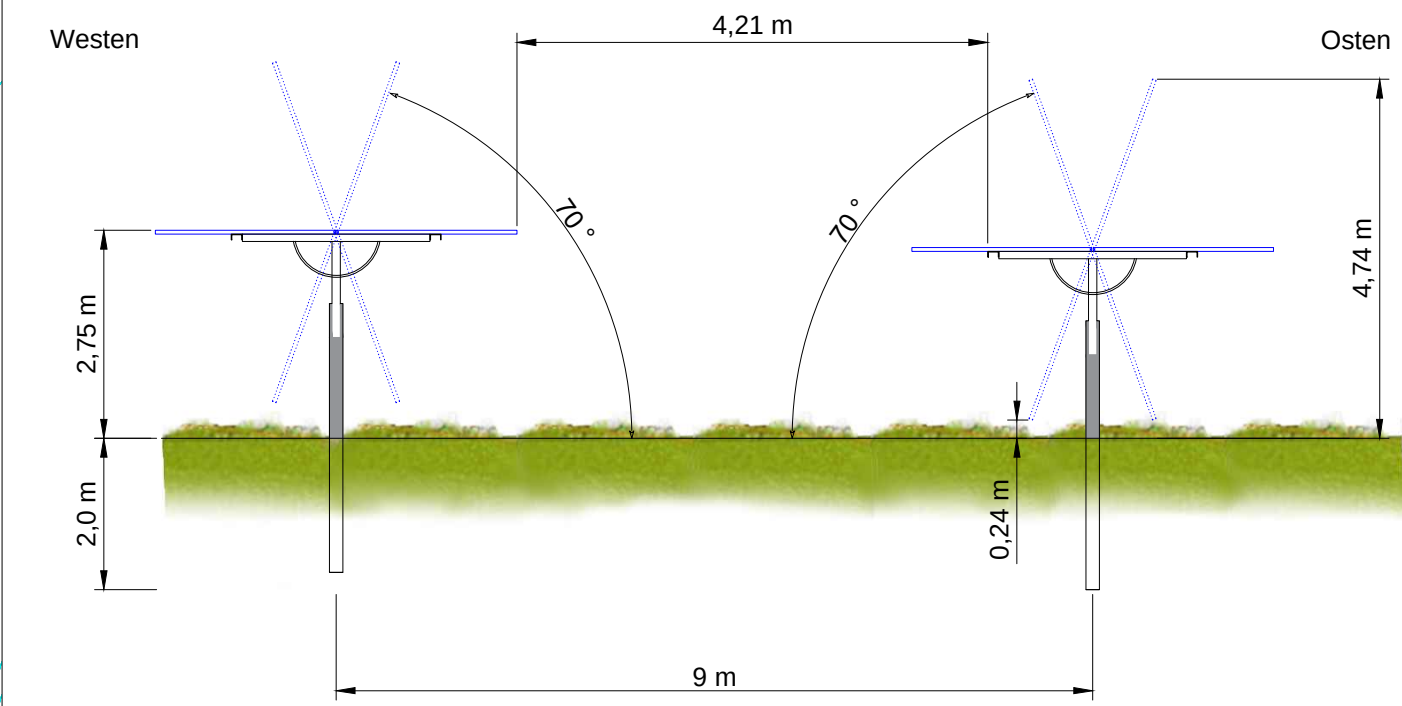


Zaunanlage

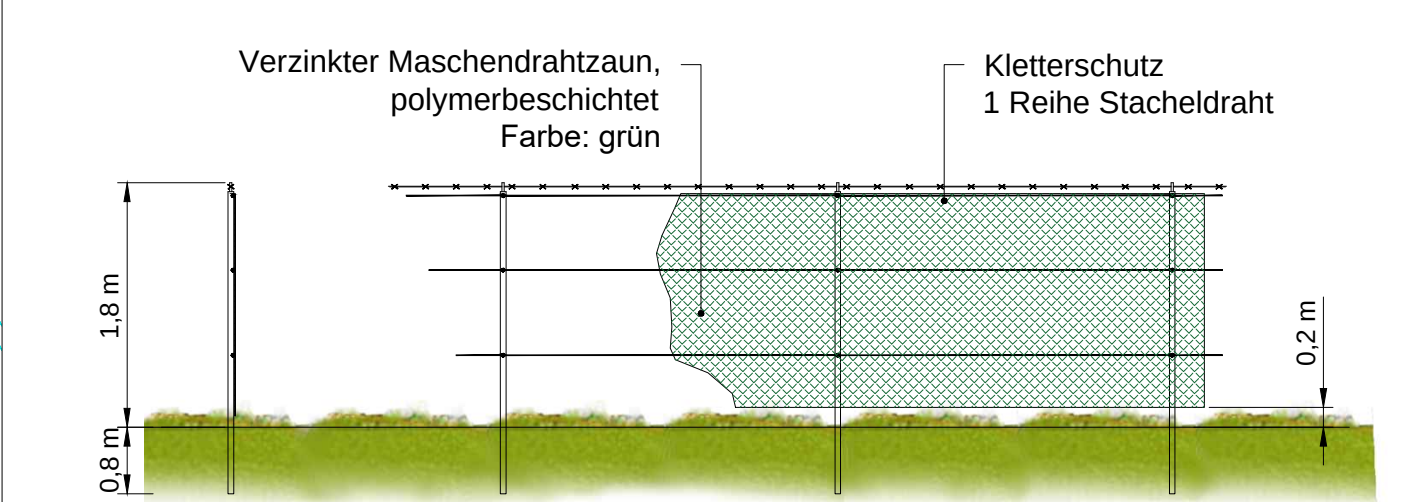

Trafostation

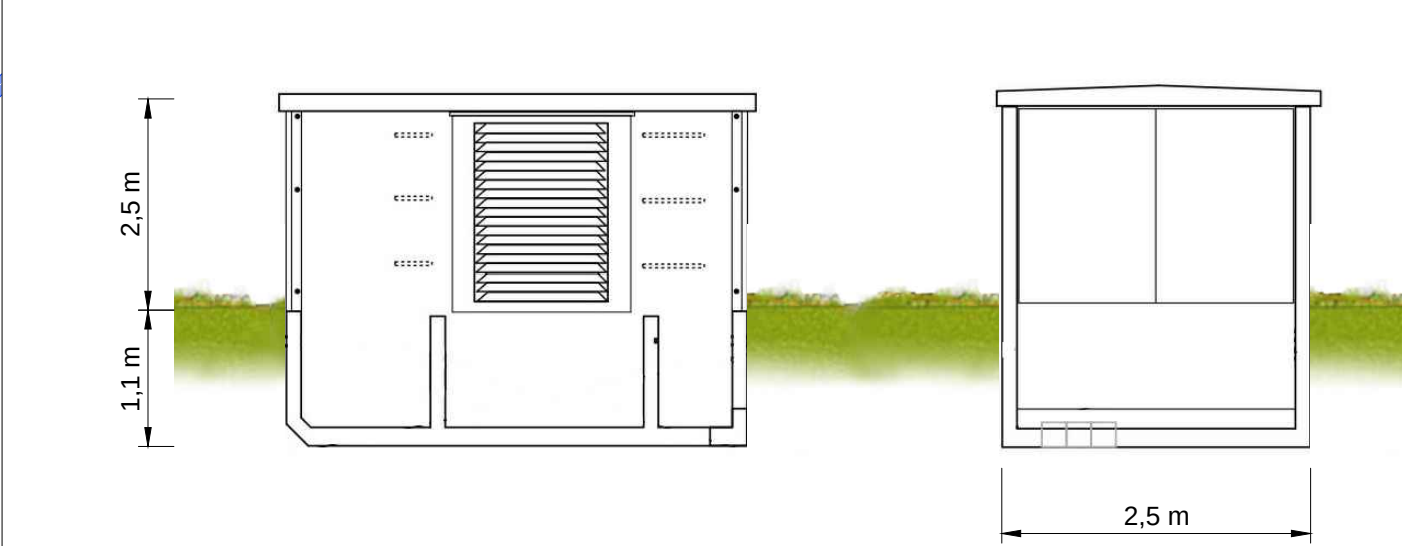

Speicher-Container

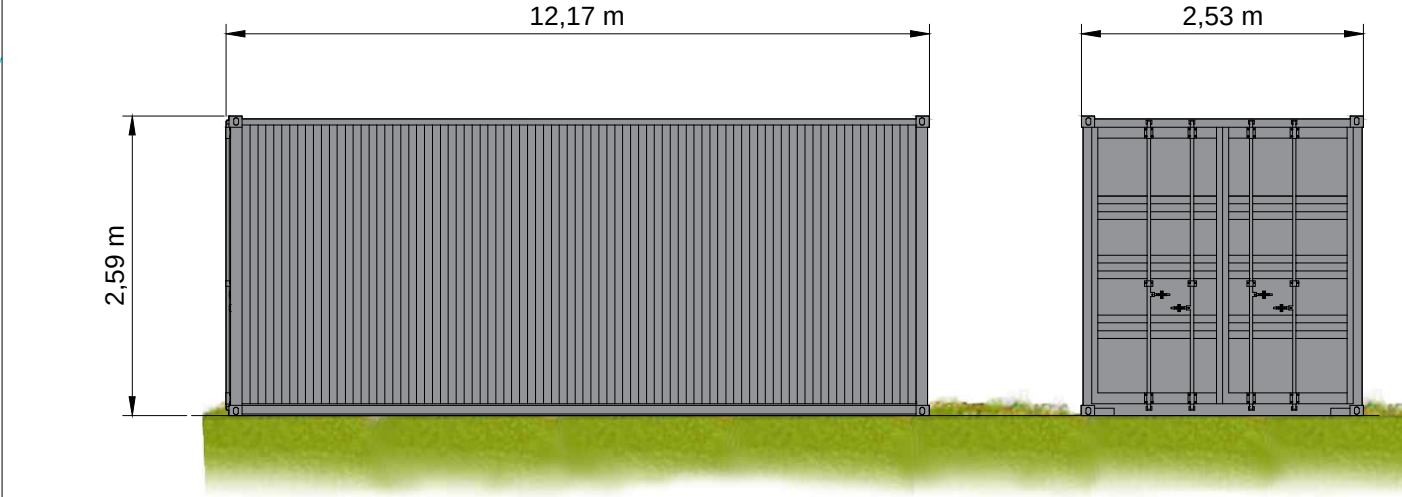

Technische Daten

Module:
2.796 x Trina TSM-NEG21C.20
Maße: 2.384 x 1.303 x 33 mm
Leistung: 715 Wp
Gesamtleistung 1.999,14 kWp

Wechselrichter:
15 x SMA STP125-70
Maße: 1.020 x 795 x 360 mm
Leistung: 125 kW
Gesamtleistung: 1.875 kW

Gestellsystem:
Trackersystem Ideematec L:TEC® 2P
2 PV-Module vertikal montiert
70 ° Ost-West nachführbar

Trafostation:
1x Koopmann Kompaktstation o.Ä. Fabrikat
Maße: 3.840 x 2.504 x 3.570 mm
Leistung: 2.000 kW

Speicher-Container
4 x isolierter Seecontainer
Maße: 12.170 x 2.530 x 2.590 mm
WR-Leistung: 1.400 kW
Gesamtkapazität: 6.020 kWh

Zeichenerklärung

Festsetzungen Bebauungsplan:

- Geltungsbereich
- Baugrenze

Bestand:

- Flurstücksgrenze, Flurstücksnummer
- Asphalt
- Straßen
- Einzelbaum (Traufkante)
- Zufahrtspfeil
- Böschung

Anlagenkomponenten:

- Modultische
- Trafostation
- Speicher-Container
- Umfahrung/Erschließung (wassergebundene Decke)
- Zaun (h = 1,8 m)
- Zufahrt, Tor (Breite = 6 m)

Brandschutz:

- Stellfläche Feuerwehr (12 x 7 m)
- Feuerwehr Schlüsseldepot
- Überflurhydrant DN100
- Löschwasserradius (300 m)

Planverfasser: PM Projekte GmbH An de Reith 12 25721 Eggstedt Tel: 01 60 / 96 86 36 46 E-Mail: info@pm-projekte-gmbh.de Internet: www.pm-projekte-gmbh.de	Datum 15.05.2026
	Maßstab 1:1000
	Lagebezug ETRS 89 / UTM
Vorhaben- und Erschließungsplan zum vorhabenbezogenen Bebauungsplan Nr. 81 der Gemeinde Gettorf Maßstab 1 : 1000	
Vorhabenträger: Eheleute Christine Gräfin von Gersdorff und Hans-Joachim Graf von Gersdorff Teichstr. 1 24214 Gettorf	
Hohenbezug NHN im DHHN 2026	
Tel: 0 43 46 / 41 45-0 Fax: 0 43 46 / 41 45-20 E-Mail: info@chr-joehnk.de	