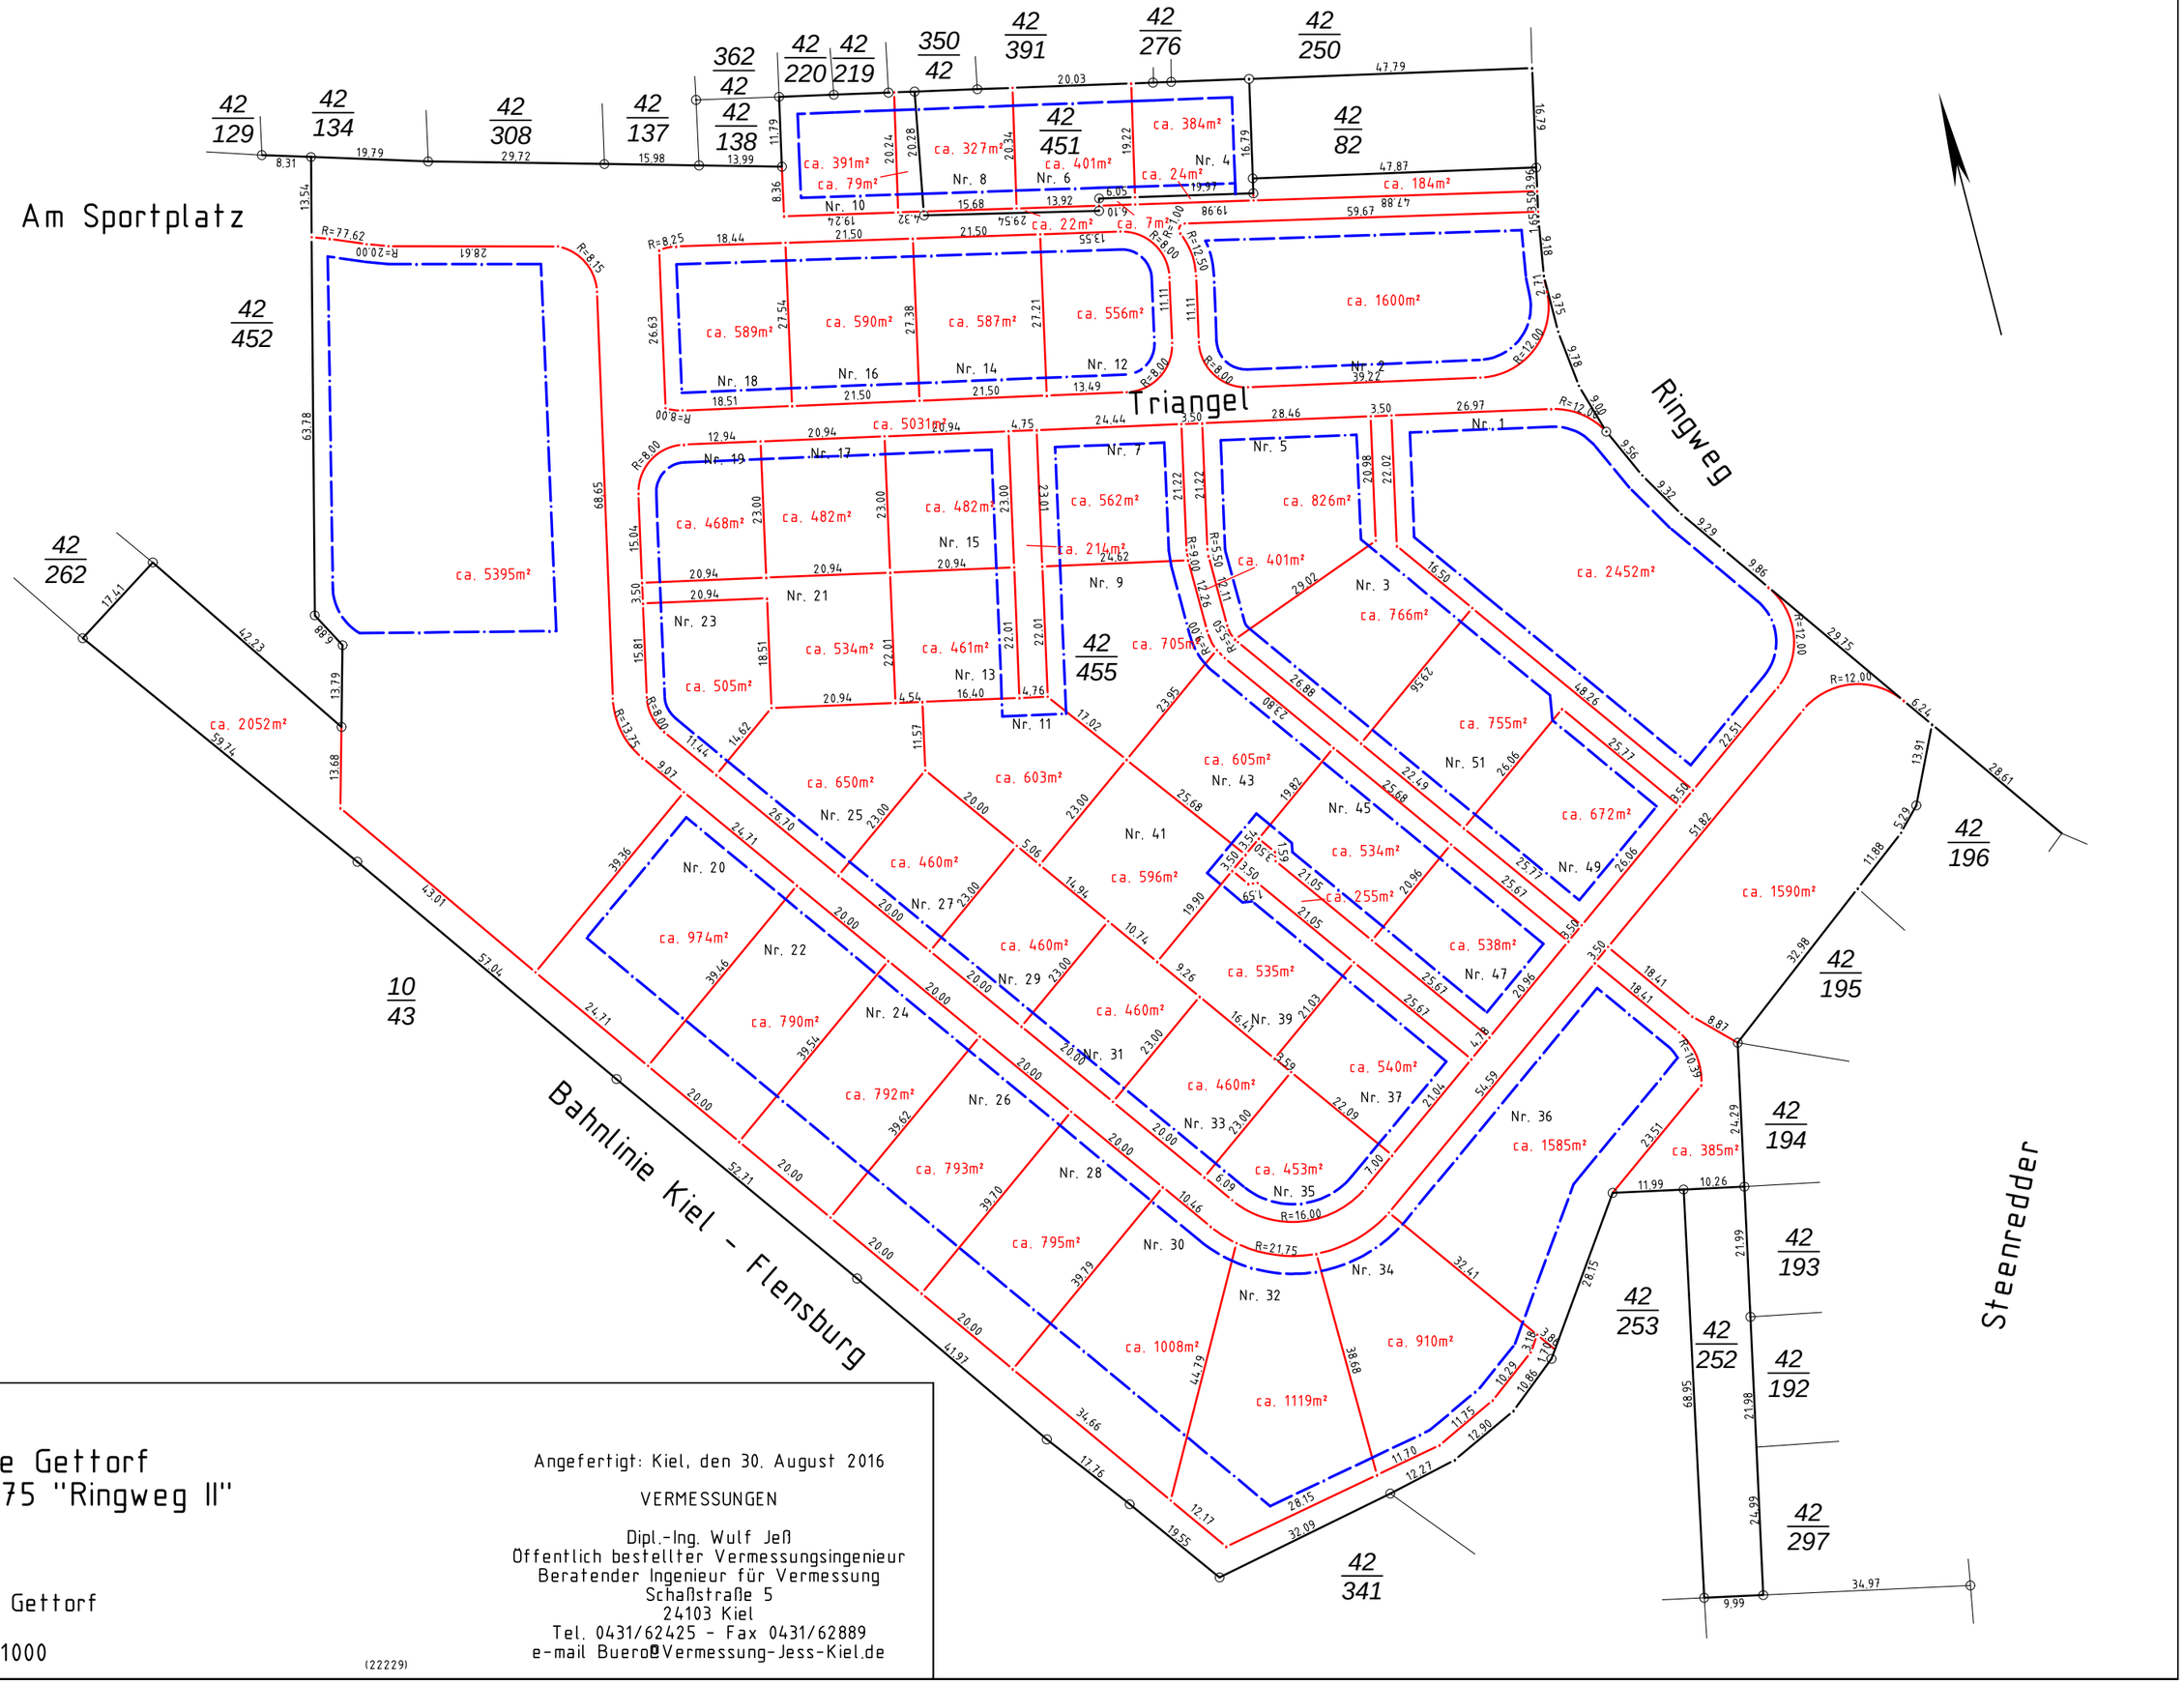
Am Sportplatz
Triangel
Ringweg
Bahnlinie Kiel - Flensburg
Steenredder
42/129
42/134
42/308
42/137
42/138
362/42
42/220
42/219
350/42
42/391
42/276
42/250
42/451
42/82
42/452
42/262
42/455
10/43
42/341
42/196
42/195
42/194
42/193
42/253
42/252
42/192
42/297
Nr. 1
Nr. 2
Nr. 3
Nr. 4
Nr. 5
Nr. 6
Nr. 7
Nr. 8
Nr. 9
Nr. 10
Nr. 11
Nr. 12
Nr. 13
Nr. 14
Nr. 15
Nr. 16
Nr. 17
Nr. 18
Nr. 19
Nr. 20
Nr. 21
Nr. 22
Nr. 23
Nr. 24
Nr. 25
Nr. 26
Nr. 27
Nr. 28
Nr. 29
Nr. 30
Nr. 31
Nr. 32
Nr. 33
Nr. 34
Nr. 35
Nr. 36
Nr. 37
Nr. 39
Nr. 41
Nr. 43
Nr. 45
Nr. 47
Nr. 49
Nr. 51
ca. 5031m²
ca. 5395m²
ca. 2052m²
ca. 1600m²
ca. 2452m²
ca. 1590m²
ca. 1008m²
ca. 1119m²
ca. 910m²
ca. 1585m²
ca. 826m²
ca. 766m²
ca. 755m²
ca. 672m²
ca. 605m²
ca. 705m²
ca. 650m²
ca. 603m²
ca. 596m²
ca. 589m²
ca. 590m²
ca. 587m²
ca. 556m²
ca. 562m²
ca. 482m²
ca. 468m²
ca. 534m²
ca. 461m²
ca. 505m²
ca. 460m²
ca. 974m²
ca. 790m²
ca. 792m²
ca. 793m²
ca. 795m²
ca. 535m²
ca. 540m²
ca. 453m²
ca. 538m²
ca. 534m²
ca. 255m²
ca. 214m²
ca. 401m²
ca. 391m²
ca. 79m²
ca. 327m²
ca. 401m²
ca. 384m²
ca. 24m²
ca. 184m²
ca. 22m²
ca. 7m²
ca. 385m²
Gemeinde Gettorf
B-Plan 75 "Ringweg II"
Gemarkung Gettorf
Flur 6
Maßstab 1:1000
(22229)
Angefertigt: Kiel, den 30. August 2016
VERMESSUNGEN
Dipl.-Ing. Wulf Jeß
Öffentlich bestellter Vermessungsingenieur
Beratender Ingenieur für Vermessung
Schaßstraße 5
24103 Kiel
Tel. 0431/62425 - Fax 0431/62889
e-mail Buero@Vermessung-Jess-Kiel.de