


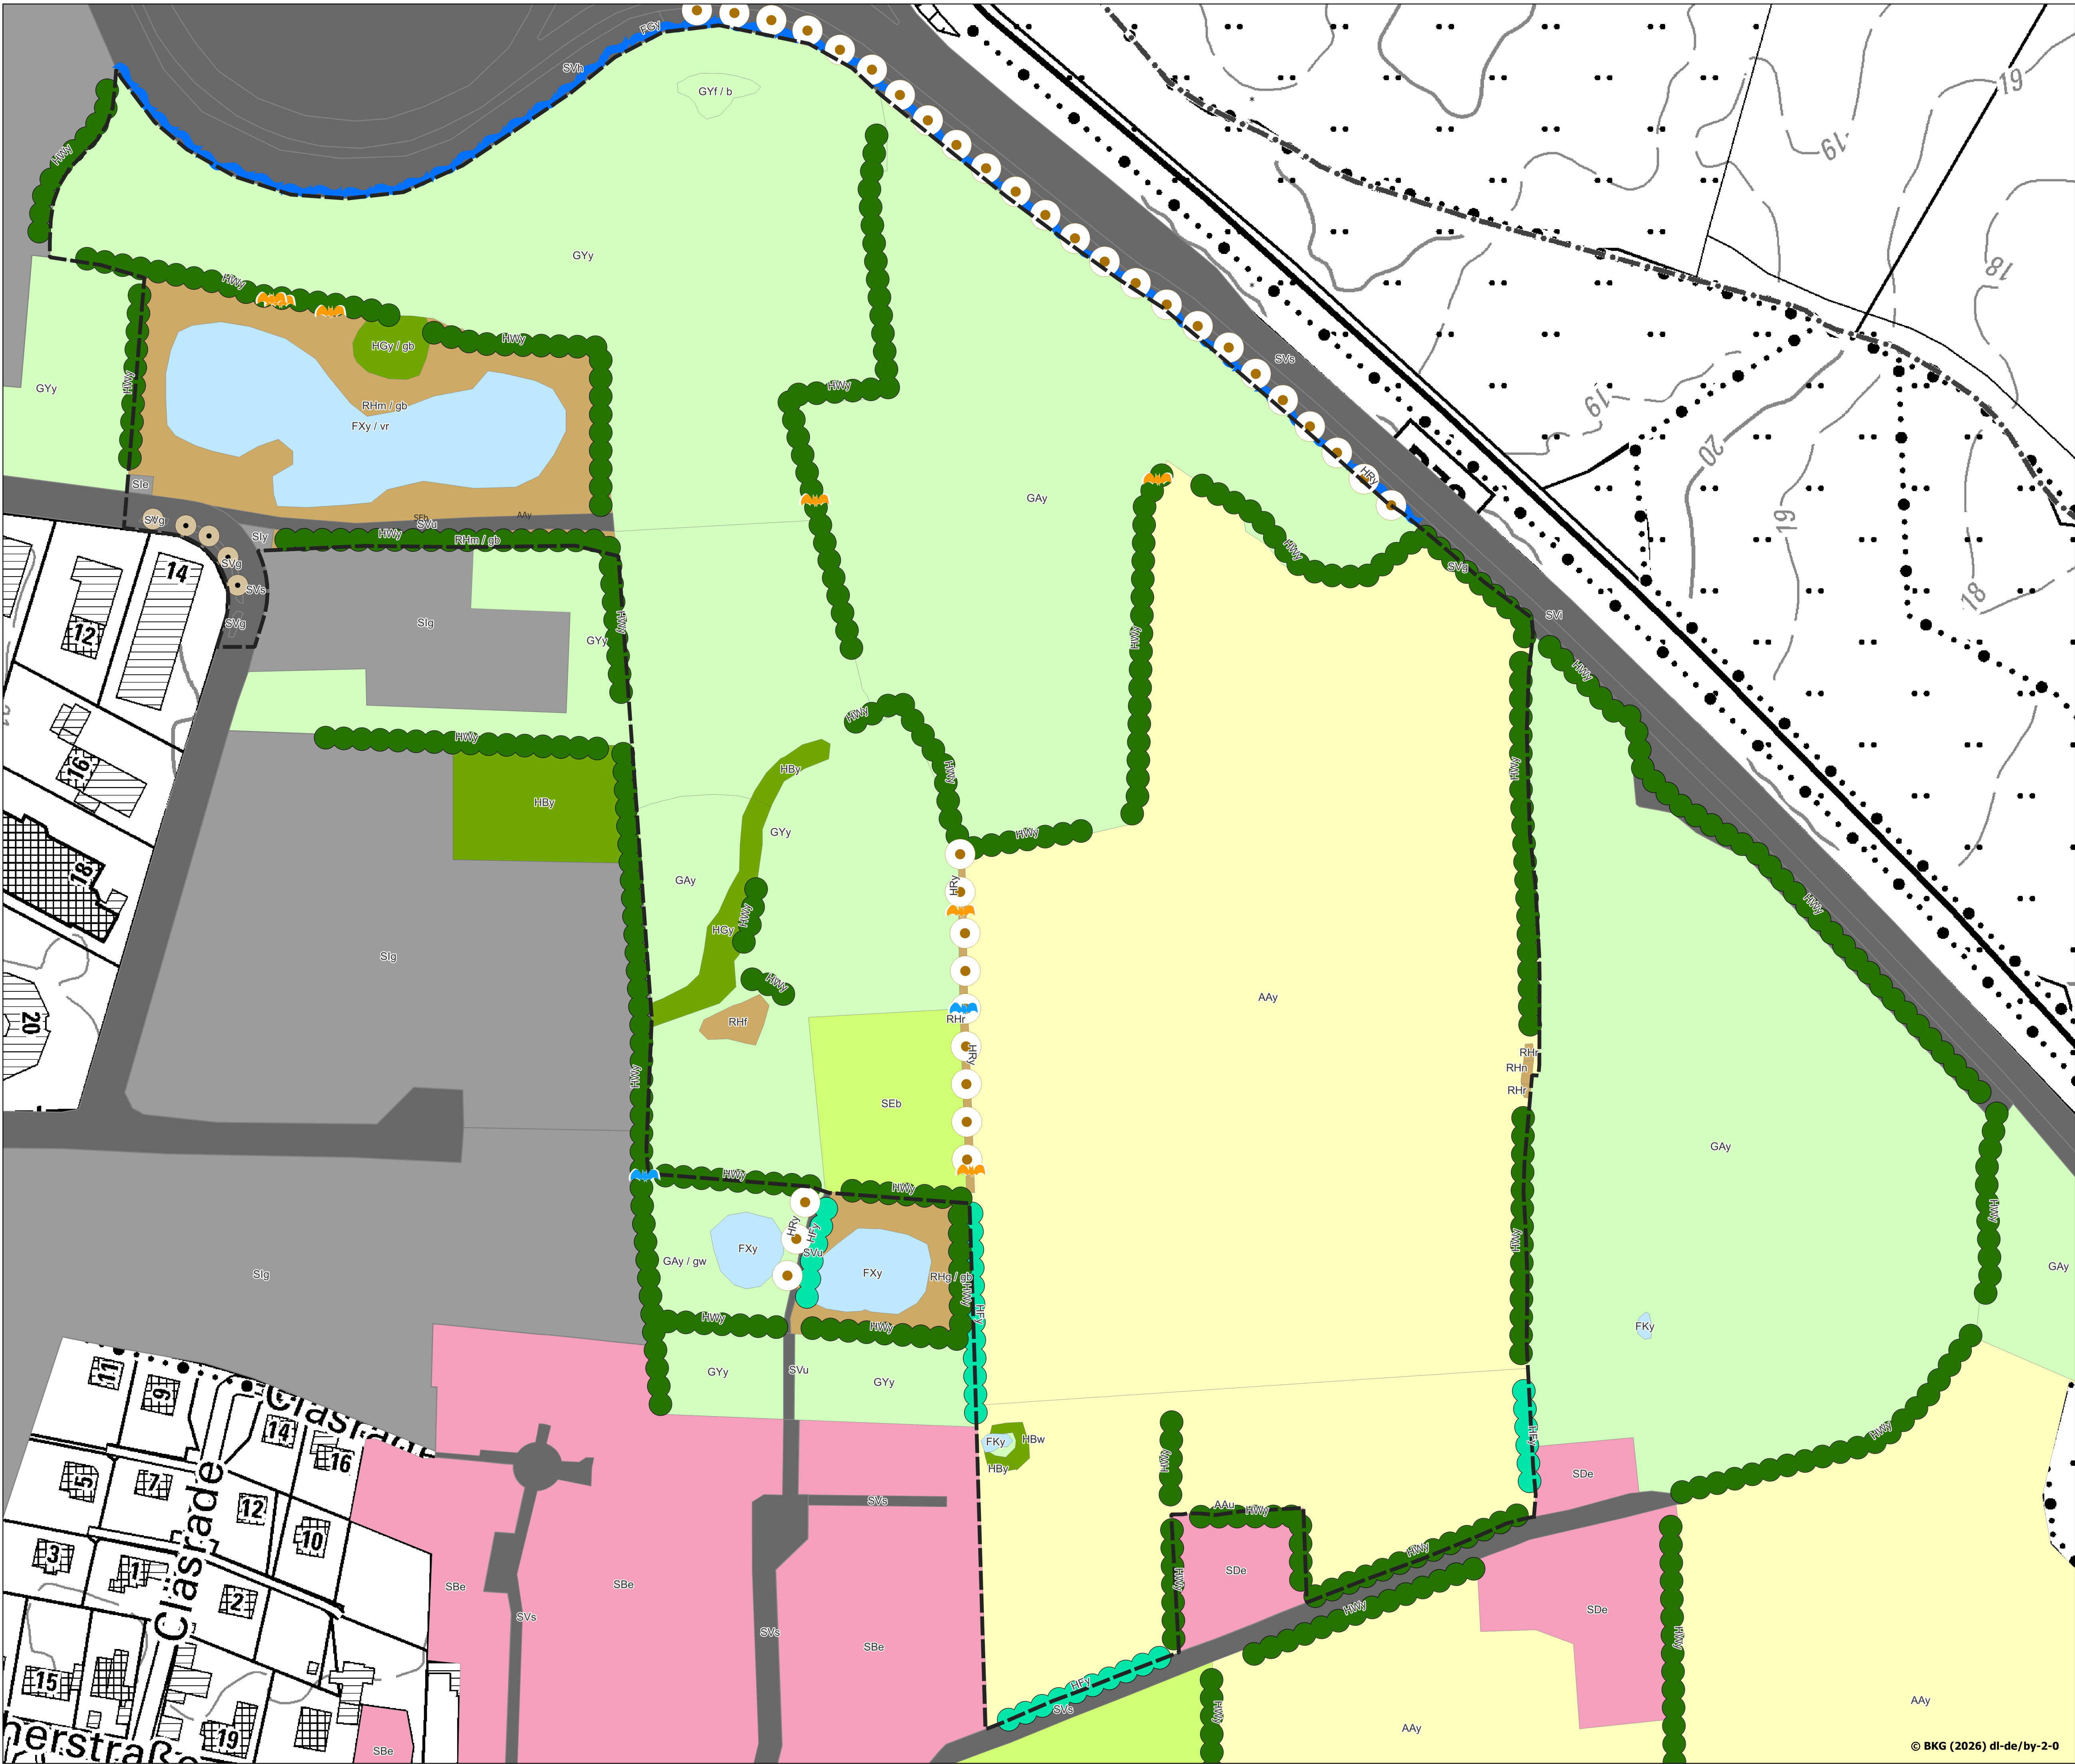

Biotop- und Nutzungstypen

Flächige Landschaftselemente

- Gehölze und sonstige Baumstrukturen
- Binnengewässer
- Ruderalfluren, Rohboden
- Acker- und Gartenbaubiotope
- Grünland
- Grünflächen in besiedeltem Bereich
- Gebäude und vegetationsfreie Fläche
- Gewerbeflächen
- Verkehrsflächen

Lineare Biotope

- Baumreihe, Allee
- Graben

- Knick
- Feldhecke

Punktueller Landschaftselemente

- Einzelbaum
- Sommerquartier (Fledermaus)
- Winterquartier (Fledermaus)

Sonstiges

- Geltungsberich B-Plan Nr.82

Biototypen

- Gehölze und sonstige Baumstrukturen**
- HGy Feldgehölze
 - HBw Weidengebüsch außerhalb von Gewässern
 - HBy Sonstiges Gebüsch
 - HEY Sonstiges heimisches Laubgehölz
 - HFy § Typische Feldhecke
 - HRy Baumreihe aus heimischen Laubbäumen
 - HWy § Typischer Knick

- Grünland**
- GAy Artenarmes Wirtschaftsgrünland
 - GYy Mäßig artenreiches Wirtschaftsgrünland
 - GYf Artenarmes bis mäßig artenreiches Feuchtgrünland
 - GYn Artenarmer bis mäßig artenreicher Flutrassen

- Acker- und Gartenbauflächen**
- AA Acker
 - AAy Intensivacker
 - AAu Ackerbrache mit Ackerunkrautflur

- Binnengewässer**
- FKy § Sonstiges Kleingewässer
 - FXy Technisches Gewässer, naturnah
 - FGy Sonstiger Graben

- Rohboden, Ruderal- und Pioniervegetation**
- RHg Ruderale Grasflur
 - RHf Feuchte Hochstaudenflur
 - RHn Nitrophytenflur
 - RHm Ruderale Staudenflur frischer Standorte
 - RHR Brombeerflur

- Biototypen im Zusammenhang mit baulichen Anlagen**
- SBe Einzel, Doppel- und Reihenhäuserbebauung
 - SDe Einzelhaus und Splittersiedlungen
 - SEb Sportplatz
 - Sie Anlage der Elektrizitätsversorgung
 - Slg Gewerbegebiet
 - Sly Sonstige, nicht zu Wohnzwecken dienende Bebauung
 - SPk Kleingartenanlage
 - SVg Verkehrsflächenbegleitgrün mit Büschen
 - SVh Verkehrsflächenbegleitgrün mit Bäumen
 - SVi Bankette, intensiv gepflegt
 - SVs Vollversiegelte Verkehrsfläche
 - SVu Unversiegelter Weg

- Zusatzcodes**
- /gb verbuschend
 - /gw beweidet
 - /nr Röhricht
 - /b periodisch überstaut (Blänke)

§ Biotopschutz gem. § 30 (2) BNatSchG i.V.m. § 21 (1) LNatSchG (BiotopV (1) Nr.10)

GOF zum B-Plan Nr.82 der Gemeinde Gettorf
(Kreis Rendsburg-Eckernförde)

Karte 1

Bestandsplan Biototypen

0 10 20 30 m

1:1.000

BHF Landschaftsarchitekten GmbH

Knooper Weg 99-105 | Innenhof Haus A
24116 Kiel, Tel.: 0431/ 99796-0

© BKG (2026) dl-de/by-2-0