


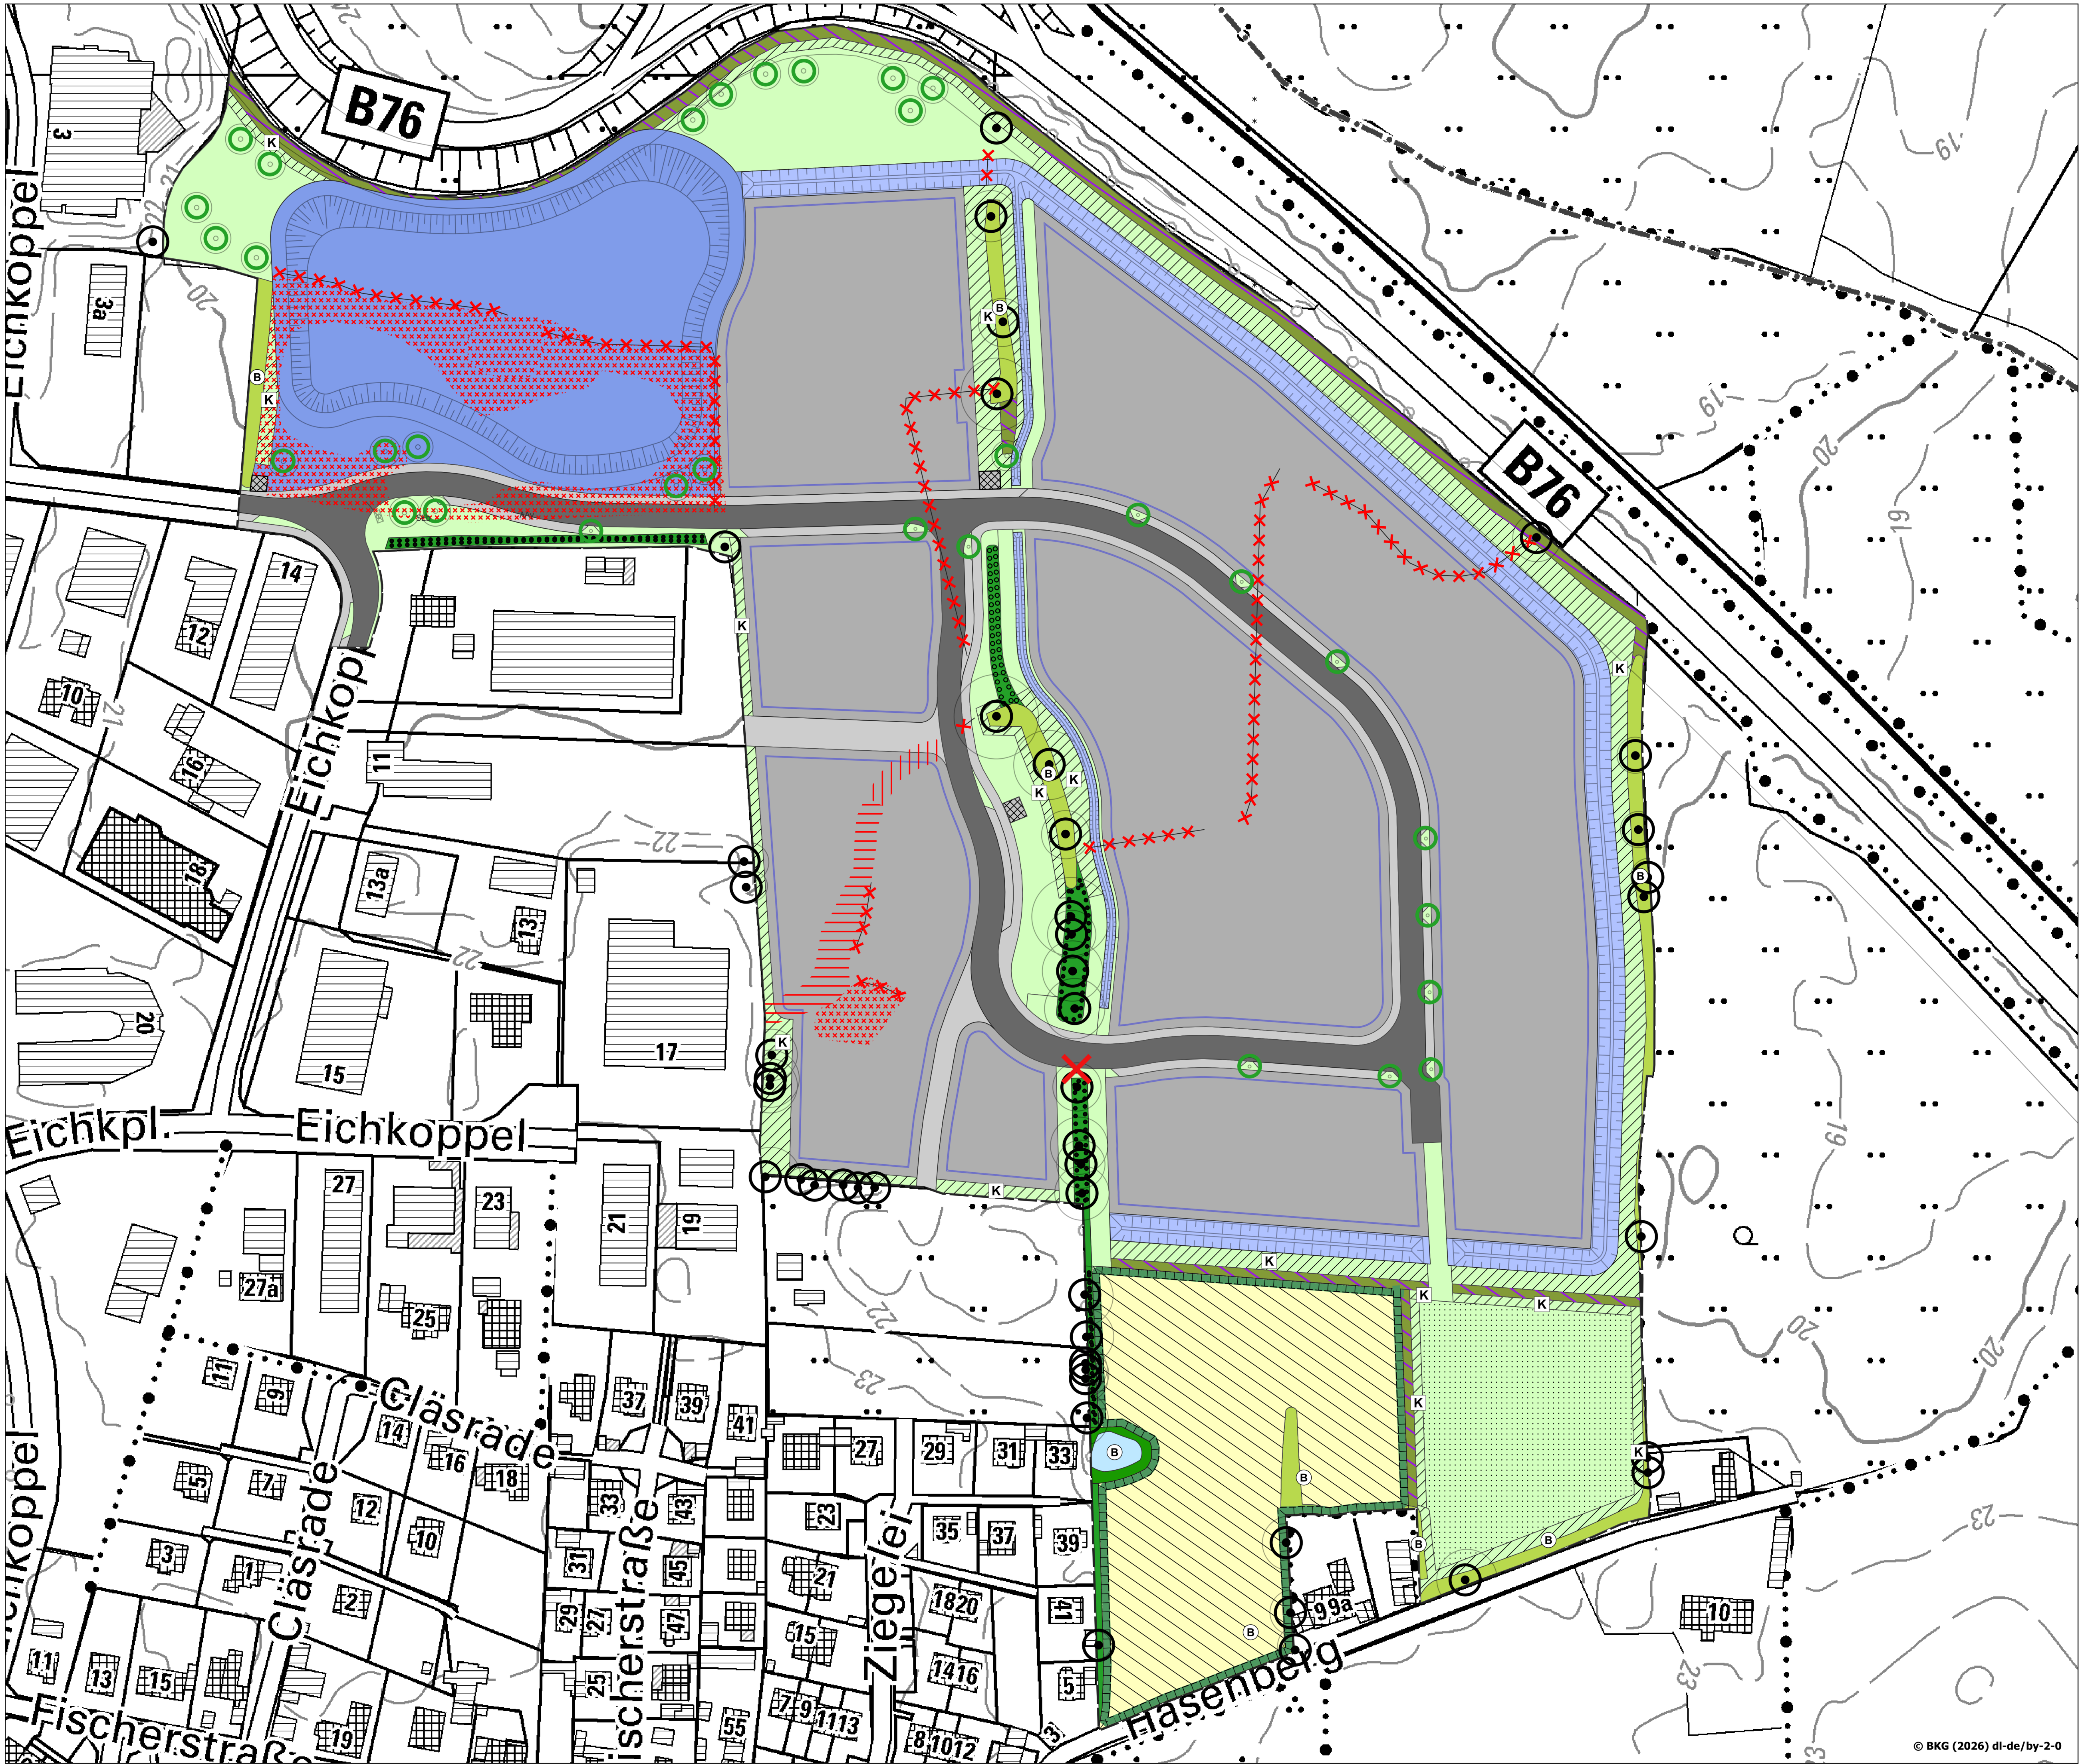

Planung

Geplante Nutzung

Gewerbefläche

Straßenverkehrsfläche

Verkehrsfläche besonderer Zweckbestimmung

Elektrische Versorgungsanlage

Regenrückhaltebecken

Regenwassergraben

Wasserfläche

Gehölz

Grünfläche

Parkanlage

Knick Bestand

Knick Planung

Fläche für die Landwirtschaft

Umgrenzung von Flächen zum Anpflanzen von Bäumen, Sträuchern und sonstigen Bepflanzungen

Vermeidung von Eingriffen

Erhaltungsfestsetzung

Knickschutzstreifen

Umgrenzung von Flächen mit Bindung für Bepflanzung und für die Erhaltung von Bäumen, Sträuchern und sonstigen Bepflanzungen sowie von Gewässern

Umgrenzung von Flächen für Maßnahmen zum Schutz, zur Pflege und zur Entwicklung von Natur und Landschaft

Biotopschutz

Eingriffe

Verlust eines landschaftsprägenden Baumes

Beseitigung Ausgleichsfläche

Beseitigung Gehölz

Beseitigung Gebüsch

Beseitigung Knick

Ausgleich

Geplanter Baum

linearer Ausgleich

flächenhafter Ausgleich

Sonstiges

Geltungsbereich B-Plan Nr.82

GOF zum B-Plan Nr.82 der Gemeinde Gettorf
(Kreis Rendsburg-Eckernförde)

Karte 2

Eingriffe und Ausgleich

0102030m

1:1.000

BHF Landschaftsarchitekten GmbH

Knooper Weg 99-105 | Innenhof Haus A
24116 Kiel, Tel.: 0431/ 99796-0

© BKG (2026) dl-de/by-2-0